



GÉOMÈTRES-EXPERTS

Brice MERMIN et Emmanuel STOREZ

LISEUX · DIVES-SUR-MER · DOZULÉ · PONT L'ÉVÊQUE

Site : www.abac-geo.fr

Brice MERMIN

Géomètre-expert

Bureau de LISEUX (14100)

6, Quai des Remparts

Tel : 02 31 62 07 99 - fax : 02 31 62 20 77

Mail : contact.liseux@abac-geo.fr

Ref : 14.572

Dressé le
11.03.2015

Projet :
14.06.2016

Modif :
02.02.2017

Département de SEINE MARITIME

COMMUNE DE MONTVILLE

Adresse : rue du Lieupin

Cadastre : section E n°31-408-409-410-614-616-617p

"Les Vaux Ferets"

PA initial PA 076452 16 M0001 M01 du 23.03.2017


Lot 10 - Plan de bornage

Echelle
1/250
(A3)



Plan de bornage

Lot 10

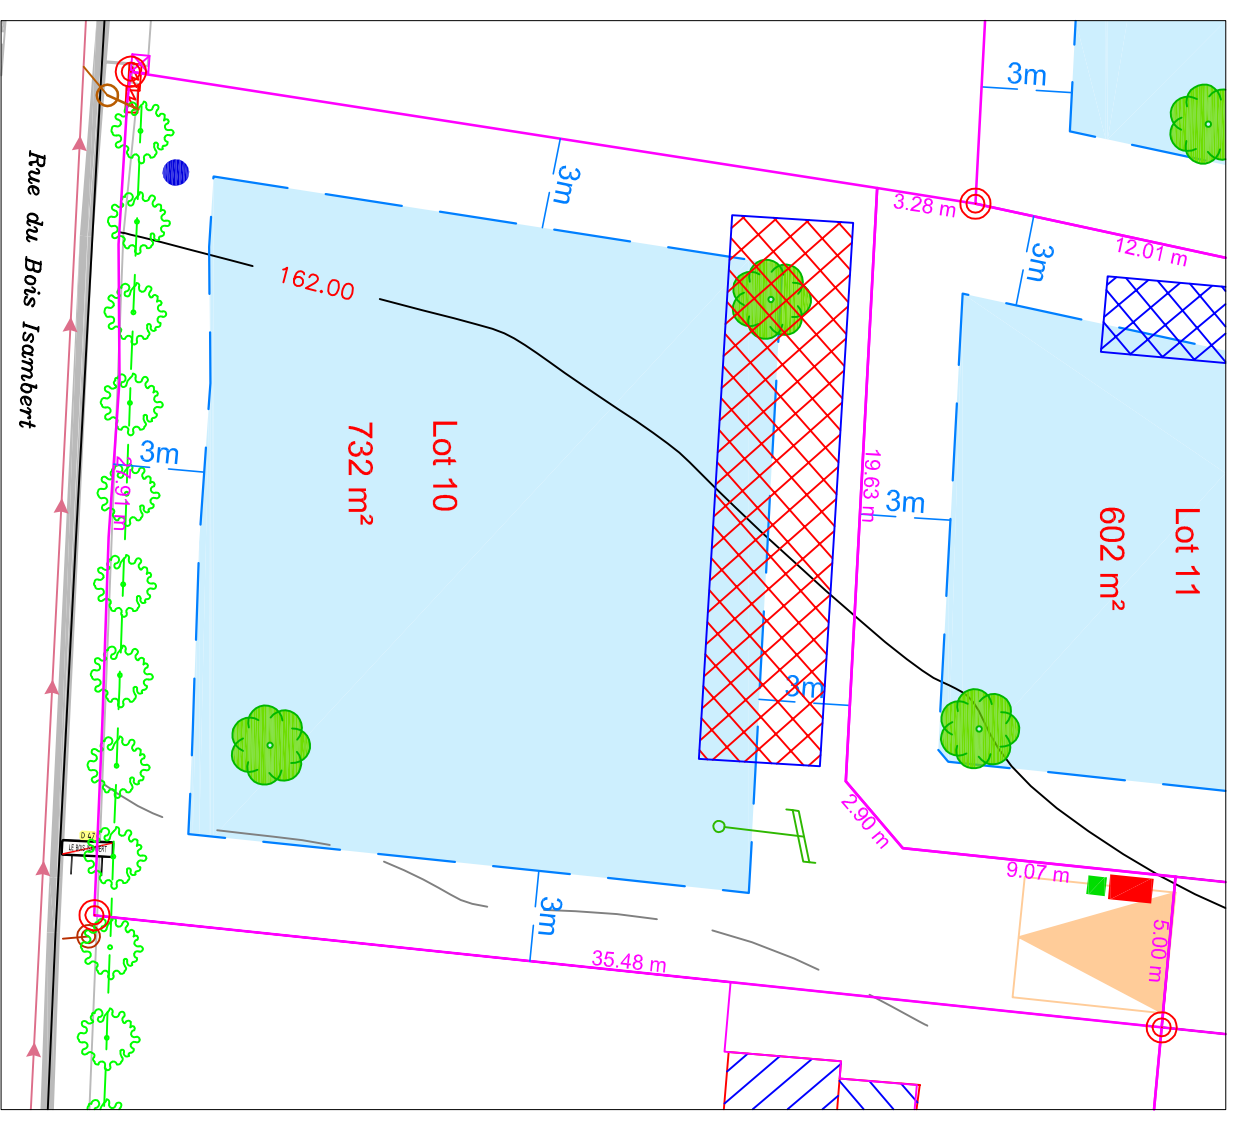

Echelle graphique (m)



Nivellement rattaché au N.C.F.
(système I.C.N 69)

Légende :

	Accès		Branchement EU à passage direct (emplacement indicatif)		Zone constructible
	Arbre à planter (emplacement indicatif)		Haies existantes à conserver		Noue
	Continuité piétonne		Massif drainant 15 m ³ emplacement indicatif		AEP Ø 25 (emplacement indicatif)
			Frange paysagère		EDF 4*35 monophasé (emplacement indicatif)
			Massif drainant 15 m ³ emplacement indicatif		Téléphone regard 30*30 béton (emplacement indicatif)



GÉOMÈTRES-EXPERTS

Brice MERMIN et Emmanuel STOREZ

LISEUX · DIVES-SUR-MER · DOZULÉ · PONT L'ÉVÊQUE

Site : www.abac-geo.fr

Echelle 1/250

Ref : 14572

Novembre 2017

Brice MERMIN
Géomètre-expert

Bureau de PONT L'ÉVÊQUE (14130)

72, rue Saint Melaine

Tel : 02 31 64 17 90 - fax : 02 31 64 12 54

Mail : contact.pontleveque@abac-geo.fr