

Lot N°2 Superficie : 1262 m2 Section C N°610

Superficie de plancher autorisée : 400 m2

 Servitude de passage et d'entretien de canalisations EU-EP

 Zone non constructible

 Zone constructible sous réserve des règles du PLUI


 Rétrocession à la commune

 Coffrets Enédis + Regard AEP + Regard Télécom

 Regard Eaux usées

 Regard Eaux pluviales

**Future limite publique sur demande de Mr Le Maire**

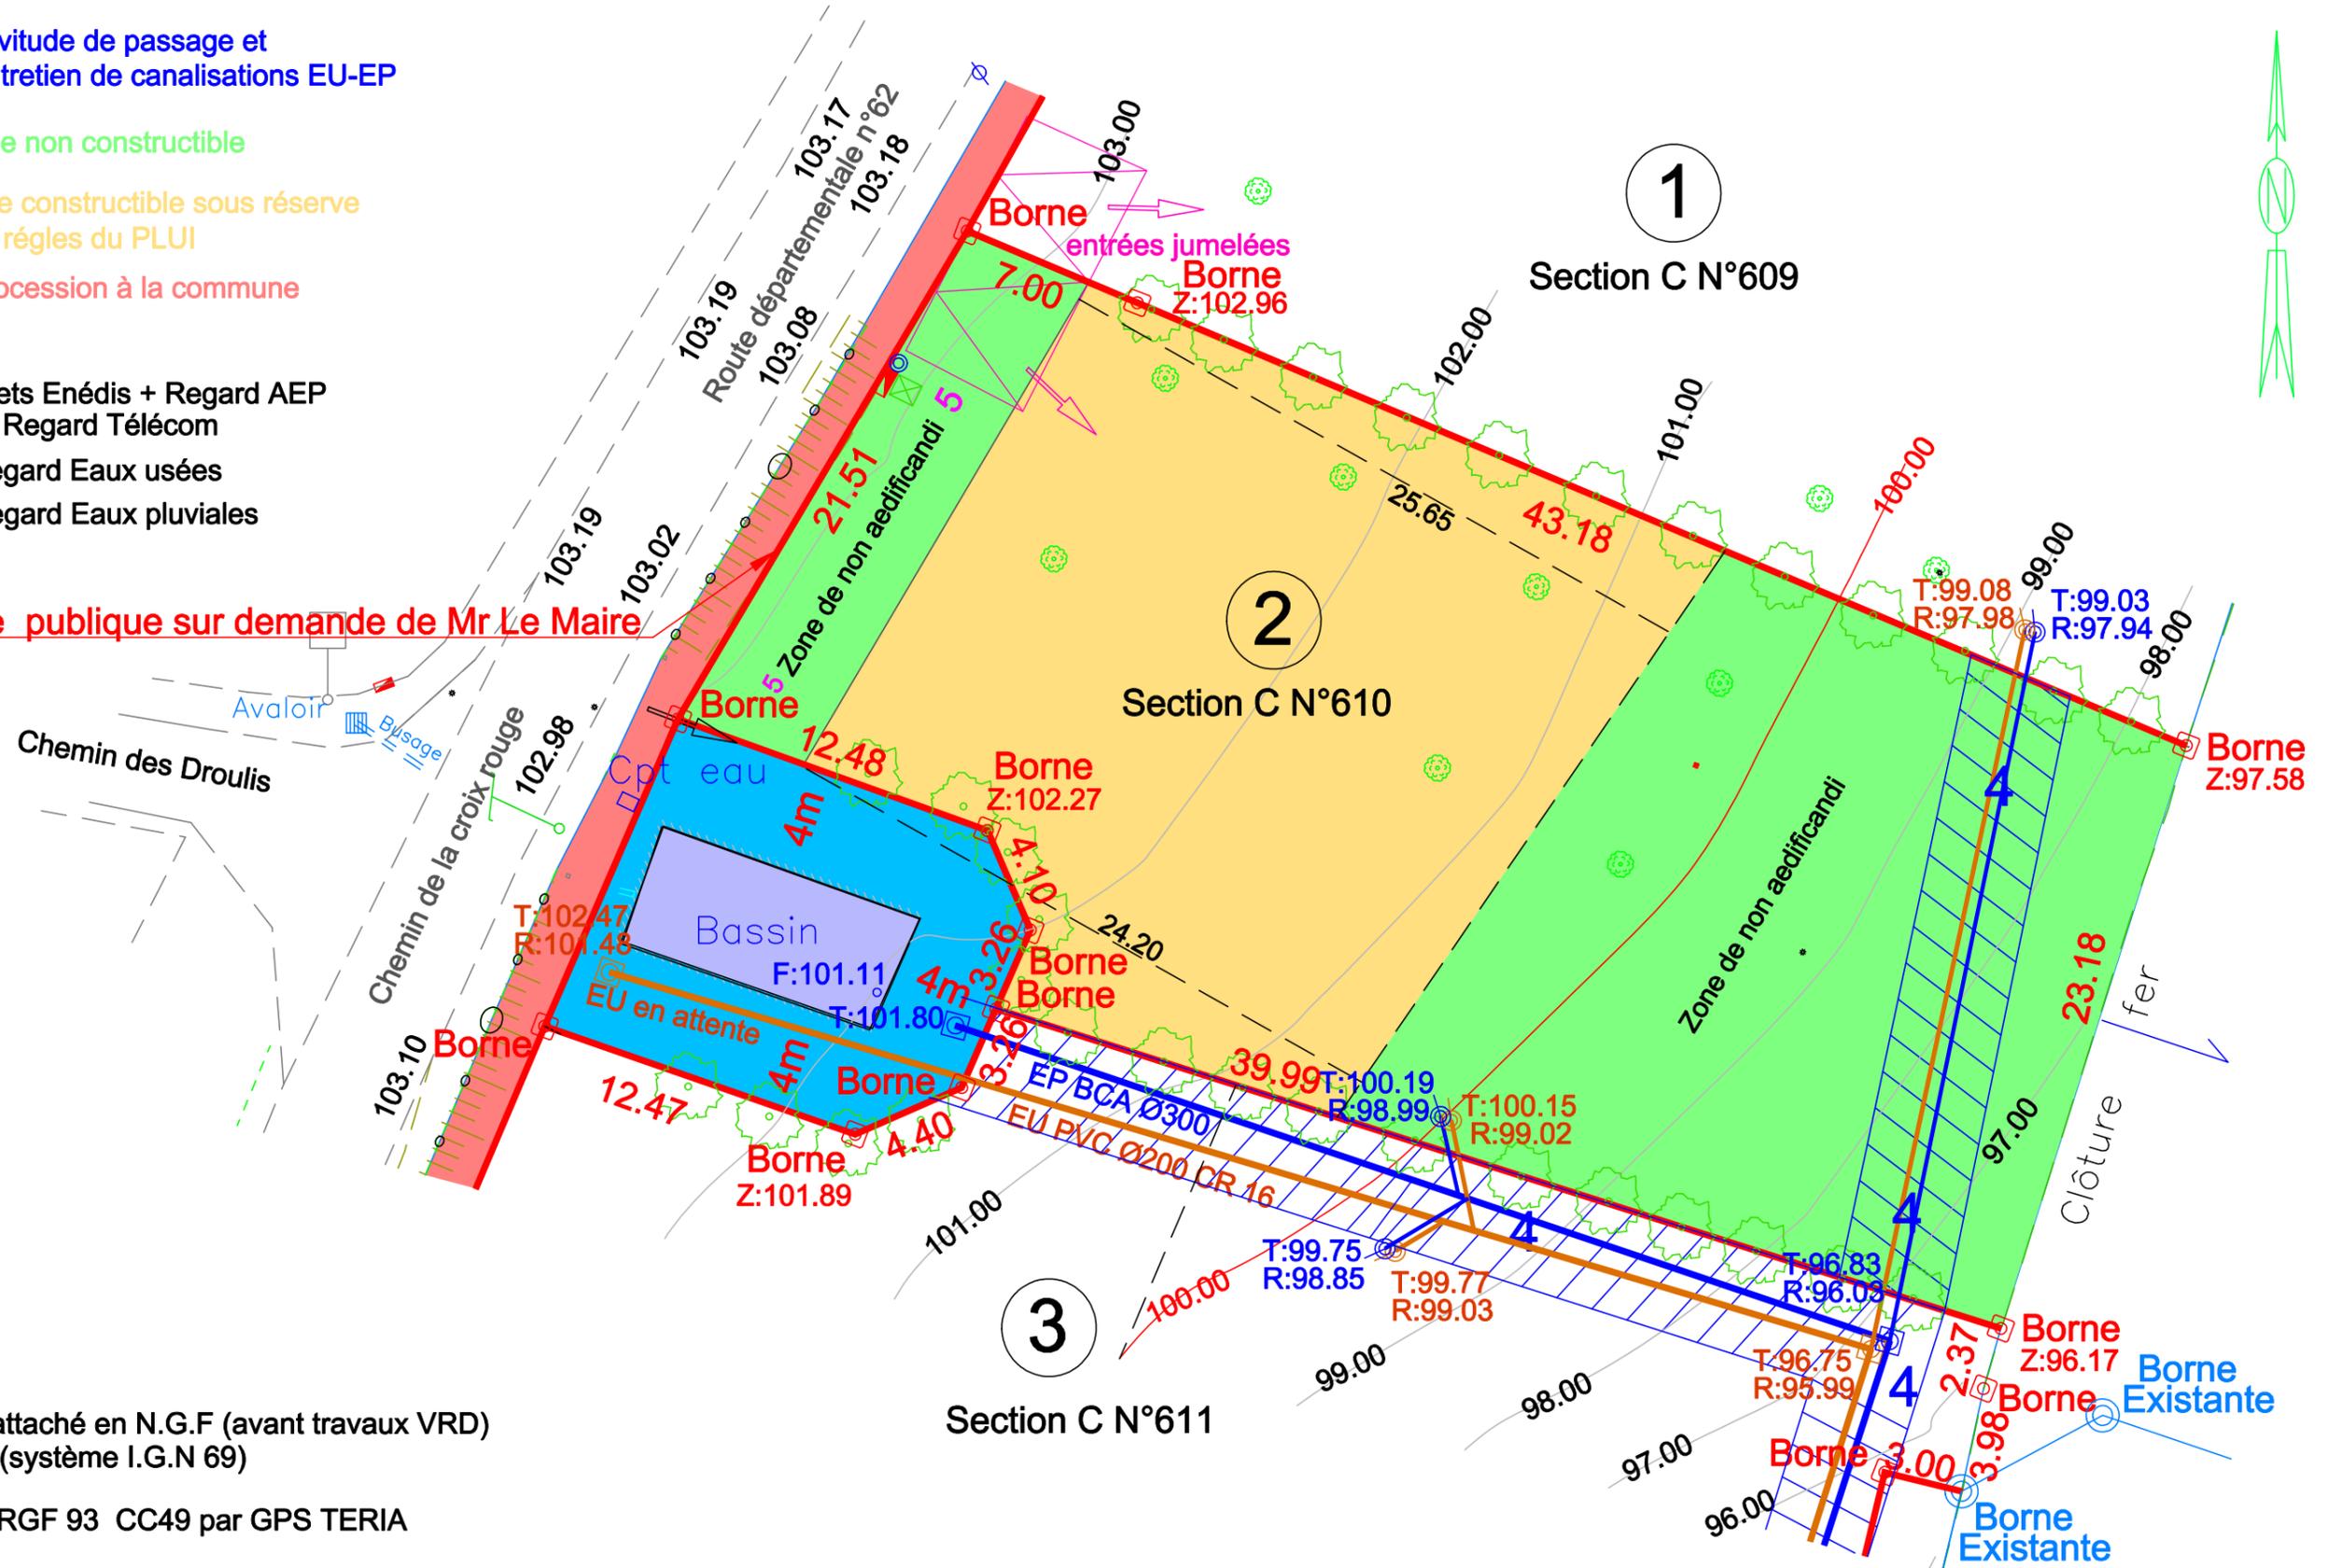

Nivellement rattaché en N.G.F (avant travaux VRD)  
(système I.G.N 69)

Système RGF 93 CC49 par GPS TERIA



LISIEUX - DIVES SUR MER - PONT L'ÈVEQUE

Site : [www.abac-geo.fr](http://www.abac-geo.fr)

Brice MERMIN

Géomètre-expert

Bureau de LISIEUX (14100)

6 Quai des Remparts

Tel : 02 31 62 07 99

Mail : [contact.lisieux@abac-geo.fr](mailto:contact.lisieux@abac-geo.fr)

Réf : 21.056

Topo du  
21.01.2021

Borné le  
14.04.2022

Département du Calvados

**COMMUNE D' EQUEMAUVILLE**

Lotissement d'Habitations " Le Clos "

P.A N°014 243 21 D0001 en date du 01.07.2021



**LOT 2**  
**PLAN DE BORNAGE**

**Echelle**  
**1/250**  
**(A3)**



Vue aérienne (figuratif)