



DESCRIPTIF DE TERRAIN A BATIR
Loi S.R.U.

Article L.115-4 du Code de l'Urbanisme :
« Toute promesse unilatérale de vente ou d'achat, tout contrat réalisant ou constatant la vente d'un terrain indiquant l'intention de l'acquéreur de construire un immeuble à usage d'habitation ou à usage mixte d'habitation et professionnel sur ce terrain mentionne si le descriptif de ce terrain résulte d'un bornage. Lorsque le terrain est un lot de lotissement, est issu d'une division effectuée à l'intérieur d'une zone d'aménagement concerté par la personne publique ou privée chargée de l'aménagement ou est issu d'un remembrement réalisé par une association foncière urbaine, la mention du descriptif du terrain résultant du bornage est inscrite dans la promesse ou le contrat. »

LIMITES - Délimitation - Bornage

☐ NON DEFINIES

☐ Nord ☐ Sud ☐ Est ☐ Ouest ☐ façades sur voie ☐ Autres :

☐ DEFINIES juridiquement et matérialisées : DELIMITATION - BORNAGE

| Nature de la limite Descriptif | Identité du(des) propriétaire(s) riverain(s) | PROCES-VERBAL de DELIMITATION - BORNAGE ou PLAN à annexer à l'acte |                                   | Date du contrôle du bornage effectué par le Géomètre-Expert soussigné   |
|--------------------------------|----------------------------------------------|--------------------------------------------------------------------|-----------------------------------|---|
|                                |                                              | Date                                                               | Nom et adresse du Géomètre-Expert |   |
| Limite NORD                    | Limite matérialisée par ...                  | M. M <sup>me</sup> ...<br>## n°##                                  | ##/##/202#                        | <br>Guillaume DOLIGEZ<br>Jean-Marc PIERROT<br>PONT L'ÉVÊQUE - CAEN<br>FALAISE - ARGENTAN<br>Tél : 02.31.65.02.20 - Fax : 02.31.65.02.40<br>contact@amenageo.fr / www.amenageo.fr |
| Limite SUD                     | Limite matérialisée par ...                  | M. M <sup>me</sup> ...<br>## n°##                                  | ##/##/202#                        |   |
| Limite OUEST                   | Limite matérialisée par ...                  | ## n°##                                                            | ##/##/202#                        |   |
| Limite EST                     | Limite matérialisée par ...                  | M. M <sup>me</sup> ...<br>## n°##                                  | ##/##/202#                        |   |


☐ Toutes les limites ont été juridiquement définies : la SUPERFICIE indiquée est GARANTIE : S = ### m².

NB : Plan de division joint.

☐ Une ou plusieurs limites n'ont pas été juridiquement définies : la SUPERFICIE indiquée n'est PAS GARANTIE.

Dressé le ..... 202#,

par Monsieur Guillaume DOLIGEZ, Géomètre-Expert à Pont-l'Évêque,

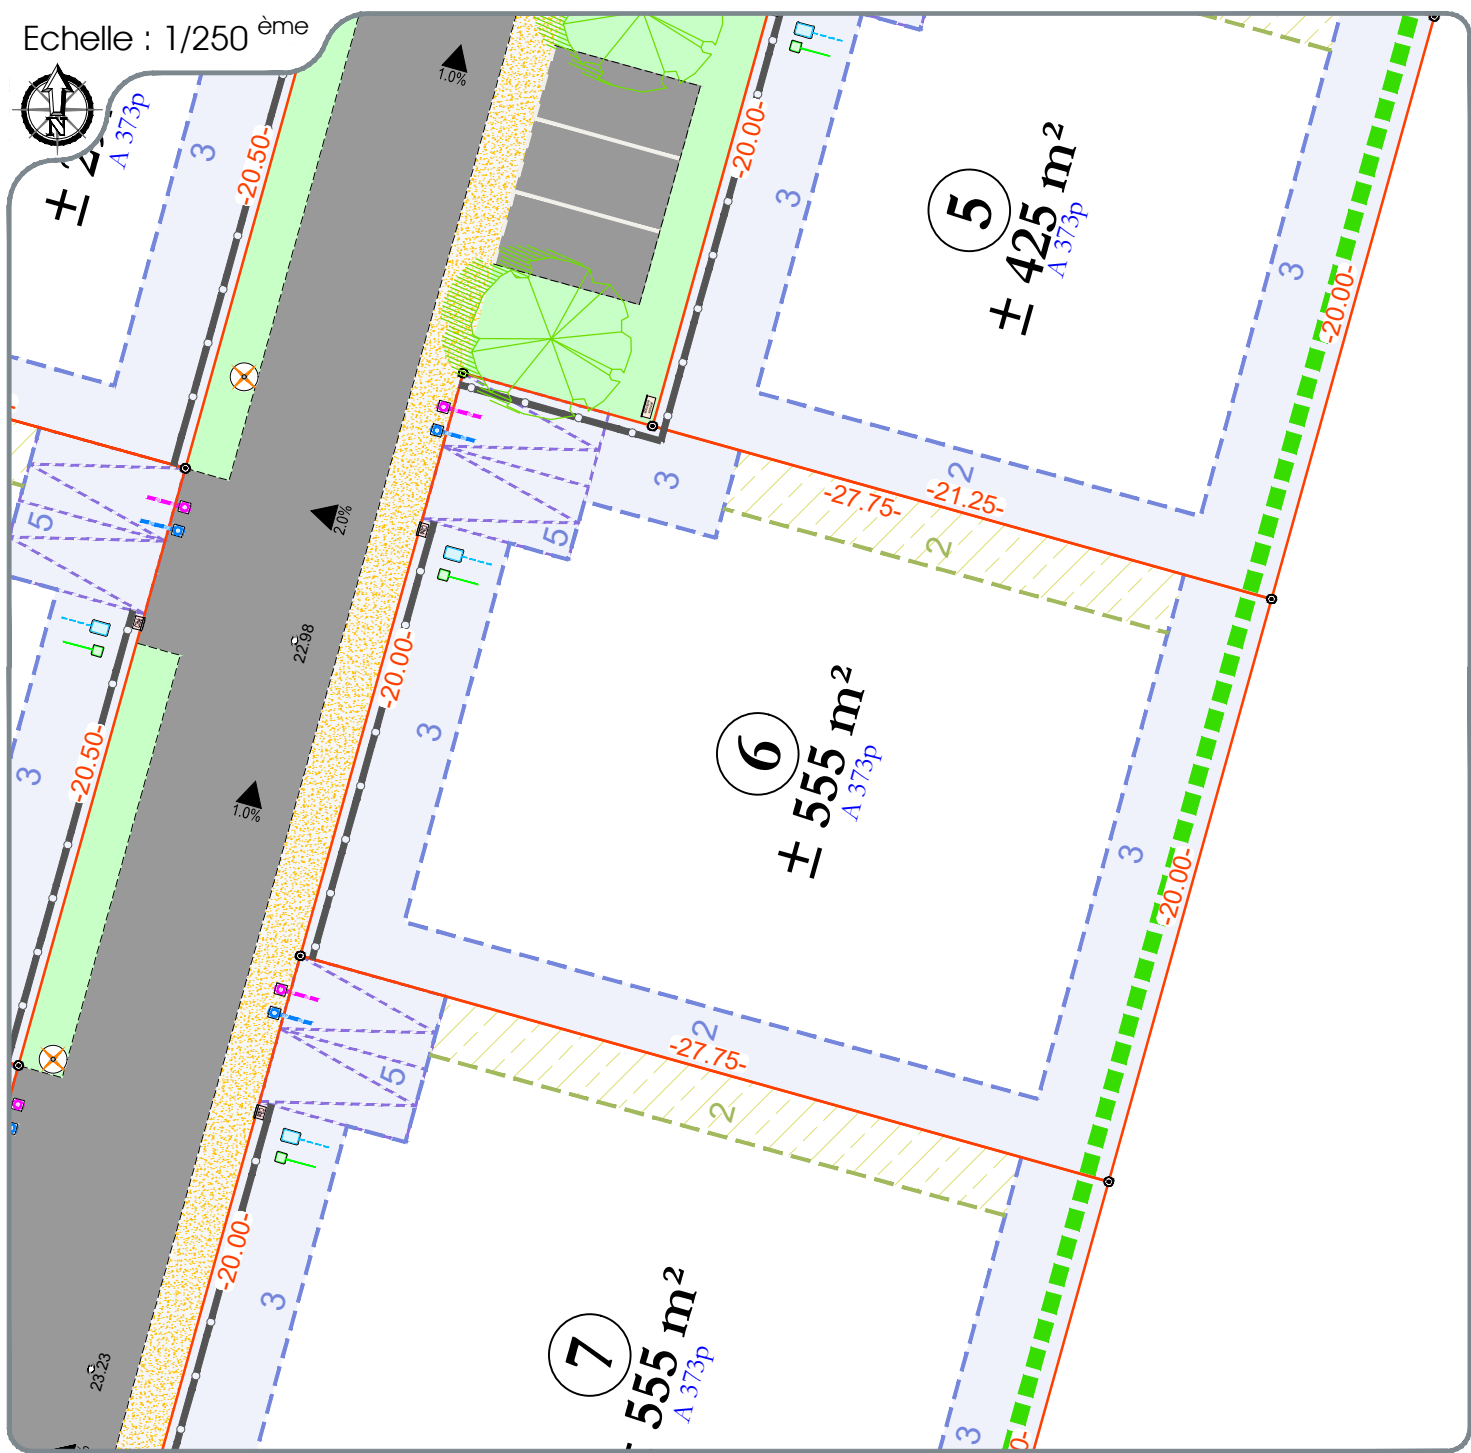

| LEGENDE PARCELLAIRE ET SERVITUDE   | LEGENDE VOIRIE-ESPACES COMMUNS   | LEGENDE BRANCHEMENTS   |
|---|---|---|
| <ul style="list-style-type: none"><li>Application cadastrale</li><li>Périmètre des lots</li><li>Zone non aedificandi et cote de recul (en mètres)</li><li>Zone de possibilité de construction soit en limite soit en recul et cote de recul (en mètres)</li><li>Zone non constructible par rapport à la ligne HTA retrait de 7m depuis l'axe la ligne aérienne</li><li>Clôture rigide + plaque pleine à charge du lotisseur doublée d'une haie vive à charge des acquéreurs</li><li>Obligation de plantation de haies ou d'arbres de moyennes ou basses tiges par les acquéreurs</li><li>Emplacement imposé des places de stationnement non closes</li><li>Cote parcellaire (en mètres)</li><li>Les cotes périmétriques et les surfaces ne seront définitives qu'après bornage.</li><li>Repère parcellaire provisoire non matérialisé</li><li>Les repères seront mis à jour après bornage du lot.</li></ul> | <ul style="list-style-type: none"><li>Enrobé noir (chaussée, stationnement)</li><li>Revêtement différencié (trottoir, placette)</li><li>Béton (aire de présentation des ordures ménagères)</li><li>Espaces verts</li><li>Espaces verts</li><li>Arbres et cépées plantées par le lotisseur</li><li>Altitude et pente de projet voirie (en mètres)</li><li>Cote terrain naturel avant aménagement du lotisseur (en mètres)</li><li>Candélabres</li><li>Poteau Incendie</li></ul> | <ul style="list-style-type: none"><li>Boîte de branchement à passage direct</li><li>Boîte de branchement Eaux Usées</li><li>Coffrets électriques</li><li>Citerneau eau potable</li><li>Regard télécom</li></ul> |

NOTA :

- La localisation des branchements et des réseaux est indicative, leur situation est à vérifier après exécution des travaux, le lotisseur se réserve le droit de modifier ces emplacements pour toute raison d'ordre technique.
- Les cotes projet voirie sont indicatives, les niveaux seront à vérifier après exécution des travaux de finition.
- Les surfaces et les cotes ne seront définitives qu'après le bornage des lots et l'établissement du D.M.P.C.
- Il est précisé que le niveau du terrain naturel peut faire l'objet de modification en cours de travaux par suite de décapage ou de remblaiement.
- Les chiffres et nombres indiqués dans la légende sont donnés à titre d'exemple.
- Nivellement rattaché au système NGF/IGN 69.
- Levé topographique en Septembre 2021