


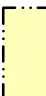
 















LEGENDE:

	Voirie
	Noue engazonnée
	Espaces verts engazonnés et plantés
	Zone constructible
	Zone inconstructible, terrain d'agrément
	Entrée du lot

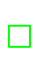
Symbolique linéaire:

	Périmètre du lotissement
	Limite de lot
	Entrée interdite
	Ligne électrique HTA

Symbolique ponctuelle:

	Compteur individuel (eau potable)
	Boîte de branchement (telecom)
	Coffret électrique (Enedis)
	Boîte de branchement (eau pluviales)
	Borne OGE
	Altitude terrain naturel
	Cote zone constructible
	Arbre haute tige, à planter (emplacement indicatif)

NOTA : L'emplacement des coffrets et boîtes de branchement des différents réseaux est donné à titre indicatif.
L'emplacement définitif sera validé par les plans de recolement après travaux.
Les cotes et superficies indiquées sont données à titre indicatif et ne seront définitives qu'après bornage.

	Emmanuel STOREZ Géomètre-expert D.P.L.G. - n° OGE : 04131 Bureau de DIVES SUR MER (14160) 14 rue des Entreprises
Brice MERMIN et Emmanuel STOREZ LISIEUX - DIVES SUR MER - DOZULE PONT L'ÉVÊQUE Site : www.abac-geo.fr	Tel : 02 31 24 35 15 - fax : 02 31 24 38 98 Mail : contact dives@abac-geo.fr


Réf : 17069
Dressé le 28.07.2017
PA le 09.10.2017

Département du Calvados
COMMUNE DE GRANQUES
Lieu dit : "Le Noler" et "Les Perruquettes"
Cadaastre : section B n°s 62, 69, 70 et 63
Lotissement "Le Domaine du Clos"

PLAN INDIVIDUEL PROVISOIRE LOT 8 = 1470 m²

Echelle
1/250
(format A3)

Coordonnées X, Y rattachées au RGF 93 - CC49 et Z rattachées par GPS au NGF

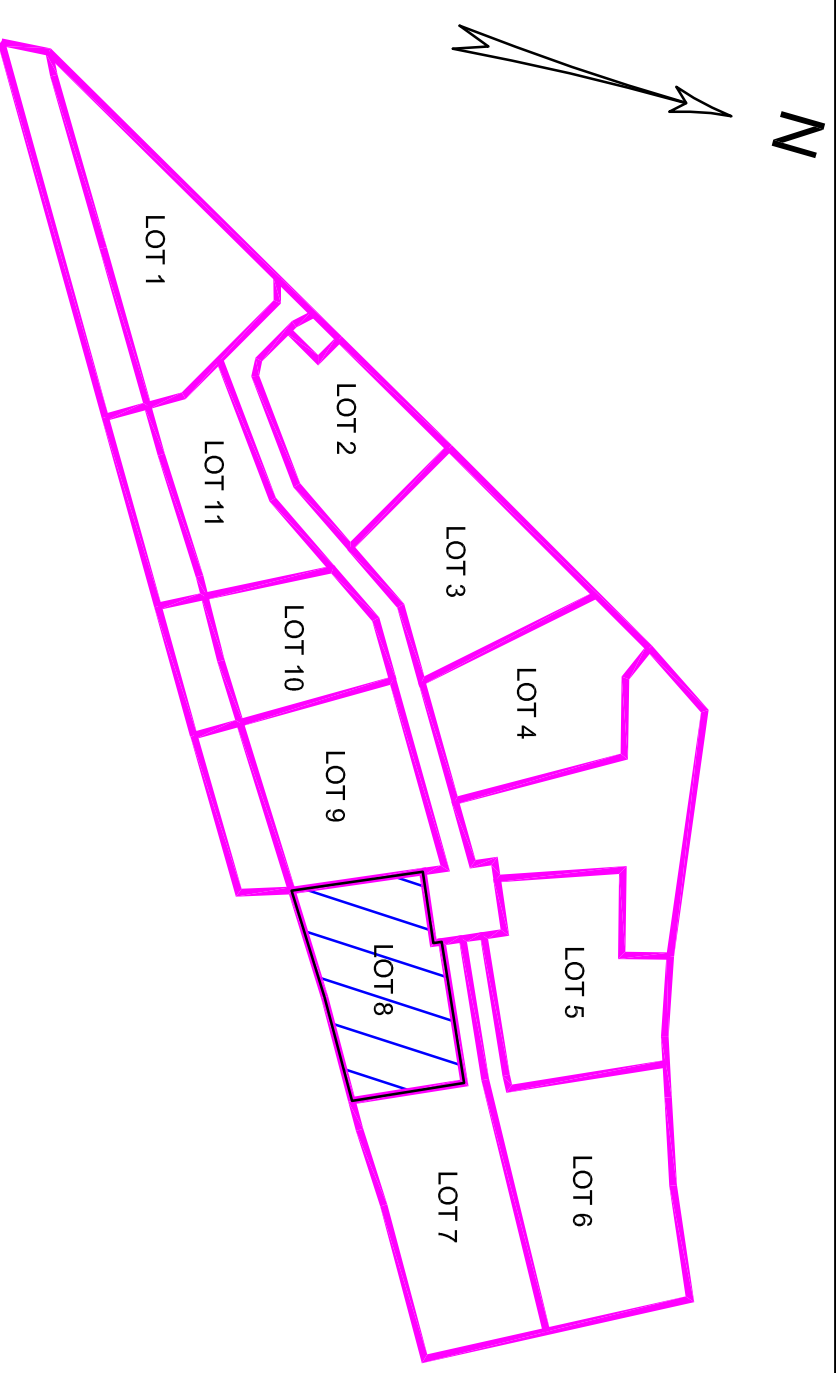

Extrait du plan cadastral

