

Département du Calvados

COMMUNE SAINT HYMER

Lotissement d'Habitations " L'impasse des Perelles " - Section C n°118p

P.A N°014 593 24 D0001 en date du *****




LOT 10

PLAN DE COMMERCIALISATION

Echelle
1/200
(A3)



situation (figuratif)

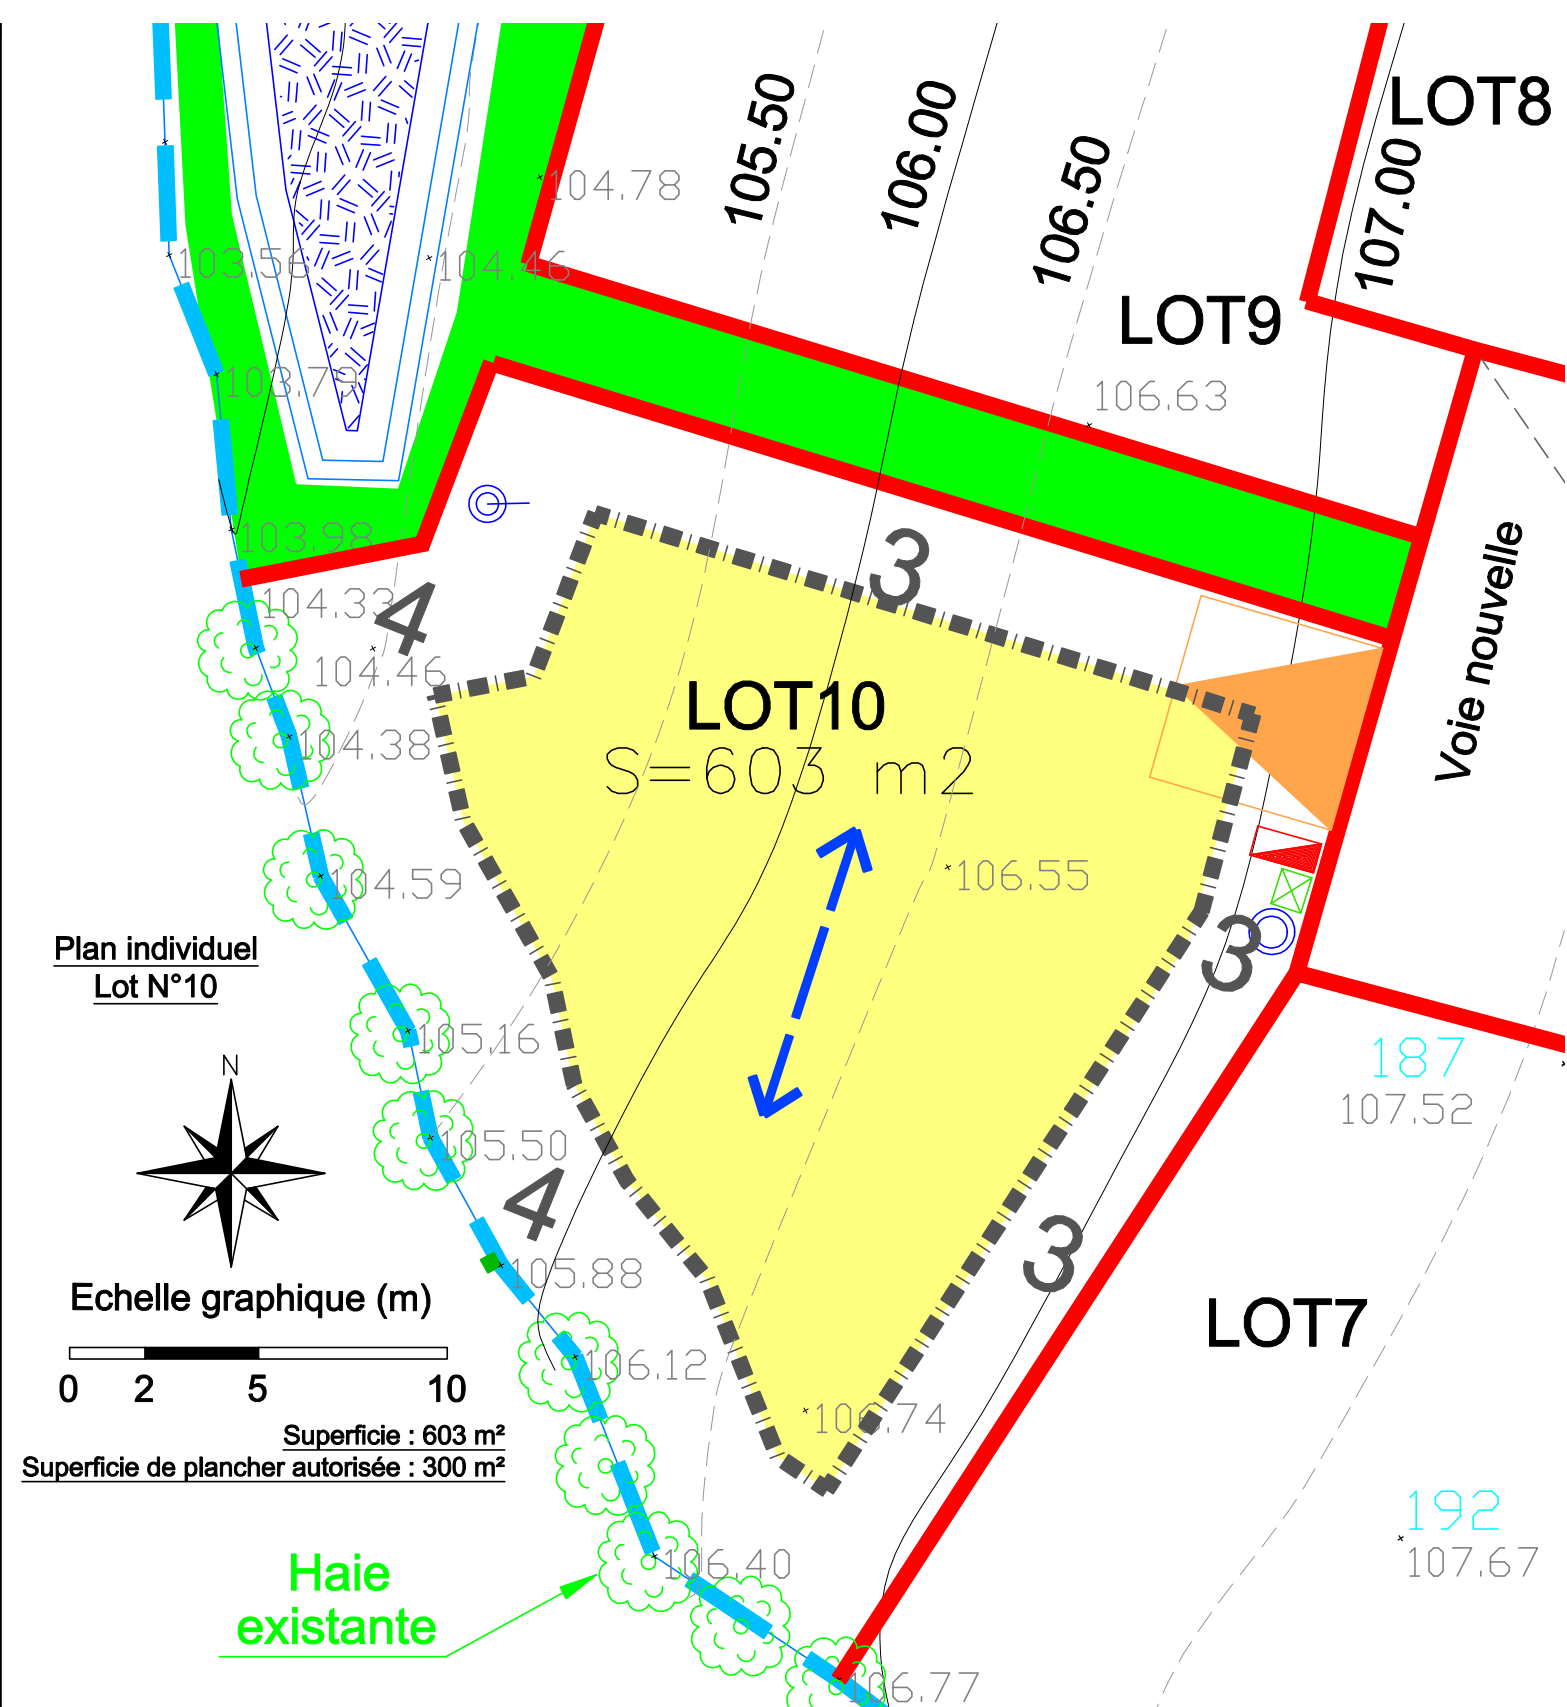

zone constructible (voir PA 10) cote de retrait	Rembt ou coffret CIBE Enédis	Bassin
sens de faitage de la construction	Boite de branchement + GC Fibre	
accès privatif aux lots (voir PA 10)	Regard de compteur AEP Ø25	
	Boite de branchement eaux pluviales	
	Espace vert	

Nivellement rattaché en N.G.F (avant travaux VRD)
(système I.G.N 69)

Les dimensions, limites et superficies exactes du plan parcellaire PA 4.2 seront rendues définitives, après bornage réalisé par les auteurs du projet

