



Brice MERMIN

Géomètre-expert

Bureau de LISIEUX (14100)

6 Quai des Remparts

Tel : 02 31 62 07 99

Mail : contact.lisieux@abac-geo.fr

Réf : 22.290

Topo du
20.10.2023

Dressé en
Novembre 2024

LISIEUX - DIVES SUR MER - PONT L'EVÊQUE

Site : www.abac-geo.fr

Département de L'EURE

COMMUNE DE BEUZEVILLE

Lotissement d'Habitations " le Clos Adelson Wagner " - Section AM n°33-64

P.A N°027 065 24 S0001 en date du 07.10.2024




LOT 1 PLAN DE COMMERCIALISATION

Echelle
1/250
(A3)



situation (figuratif)

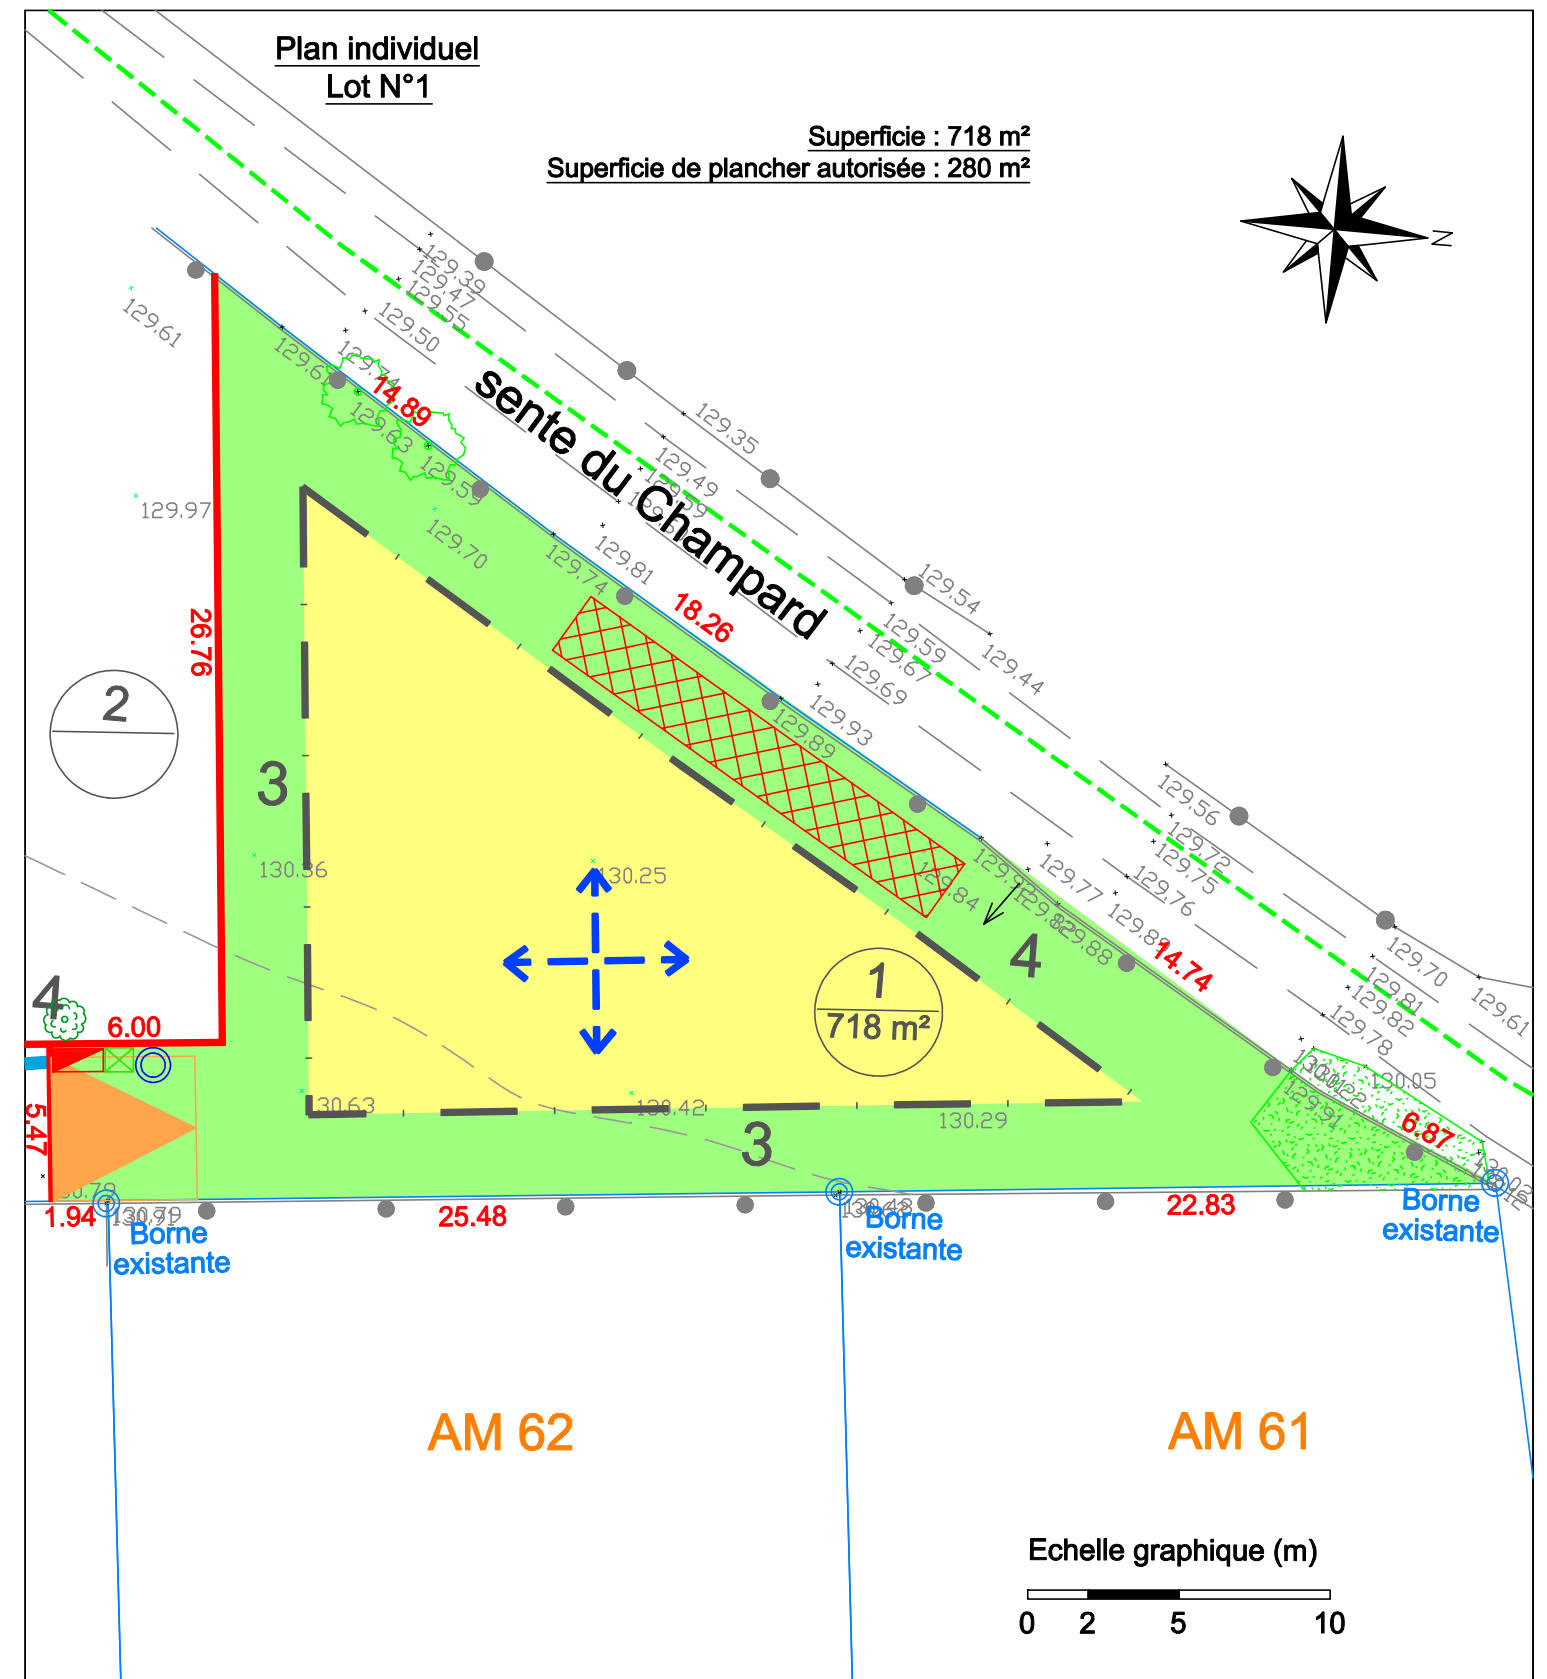

- entrée 5*5 mini imposée
 - massif drainant de 16m³ emplacement indicatif
 - Rembt ou coffret CIBE basse tension
 - Boite de branchement télécom GC Fibre
 - Regard de compteur AEP Ø25
 - espace privatif lot libre
 - zone constructible cote de retrait
 - sens de faitage principale
 - Voirie en enrobé
- Nivellement rattaché en N.G.F (avant travaux VRD) (système I.G.N 69)
- Les dimensions, limites et superficies exactes du plan parcellaire PA 4.2 seront rendues définitives, après bornage réalisé par les auteurs du projet



LISIEUX - DIVES SUR MER - PONT L'EVÊQUE

Site : www.abac-geo.fr



Topo du 20.10.2023	Dressé en Novembre 2024
Echelle 1/250 (A4)	
Réf : 22.290	