

Département de l'Eure

COMMUNE DE BEUZEVILLE

Adresse : Rue Pierre Mendès France

Cadastre : section AM n° 33-64

PLAN DE COMPOSITION : AOUT 2025

Règlement graphique

le Clos Adelson Wagner

Réseaux SIAEP
Emplacement approximatif

Réseaux Enedis
Emplacement approximatif

Réseaux PTT
Emplacement approximatif

Information DICT.fr
Novembre 2023



Légende:

— Limite de propriété

Application cadastrale

Mur

Haie

Clôture

Talus

espace privatif
lot libre

zone constructible
cote de retrait

sens de faïtage principale

entrée 5*5 mini imposée

massif drainant 16m3 (indicatif)


frange paysagère 2m
lots 3 à 8

Voirie en enrobé

Sente piétonne stabilisée

Parking commun en enrobé

Espace vert commun

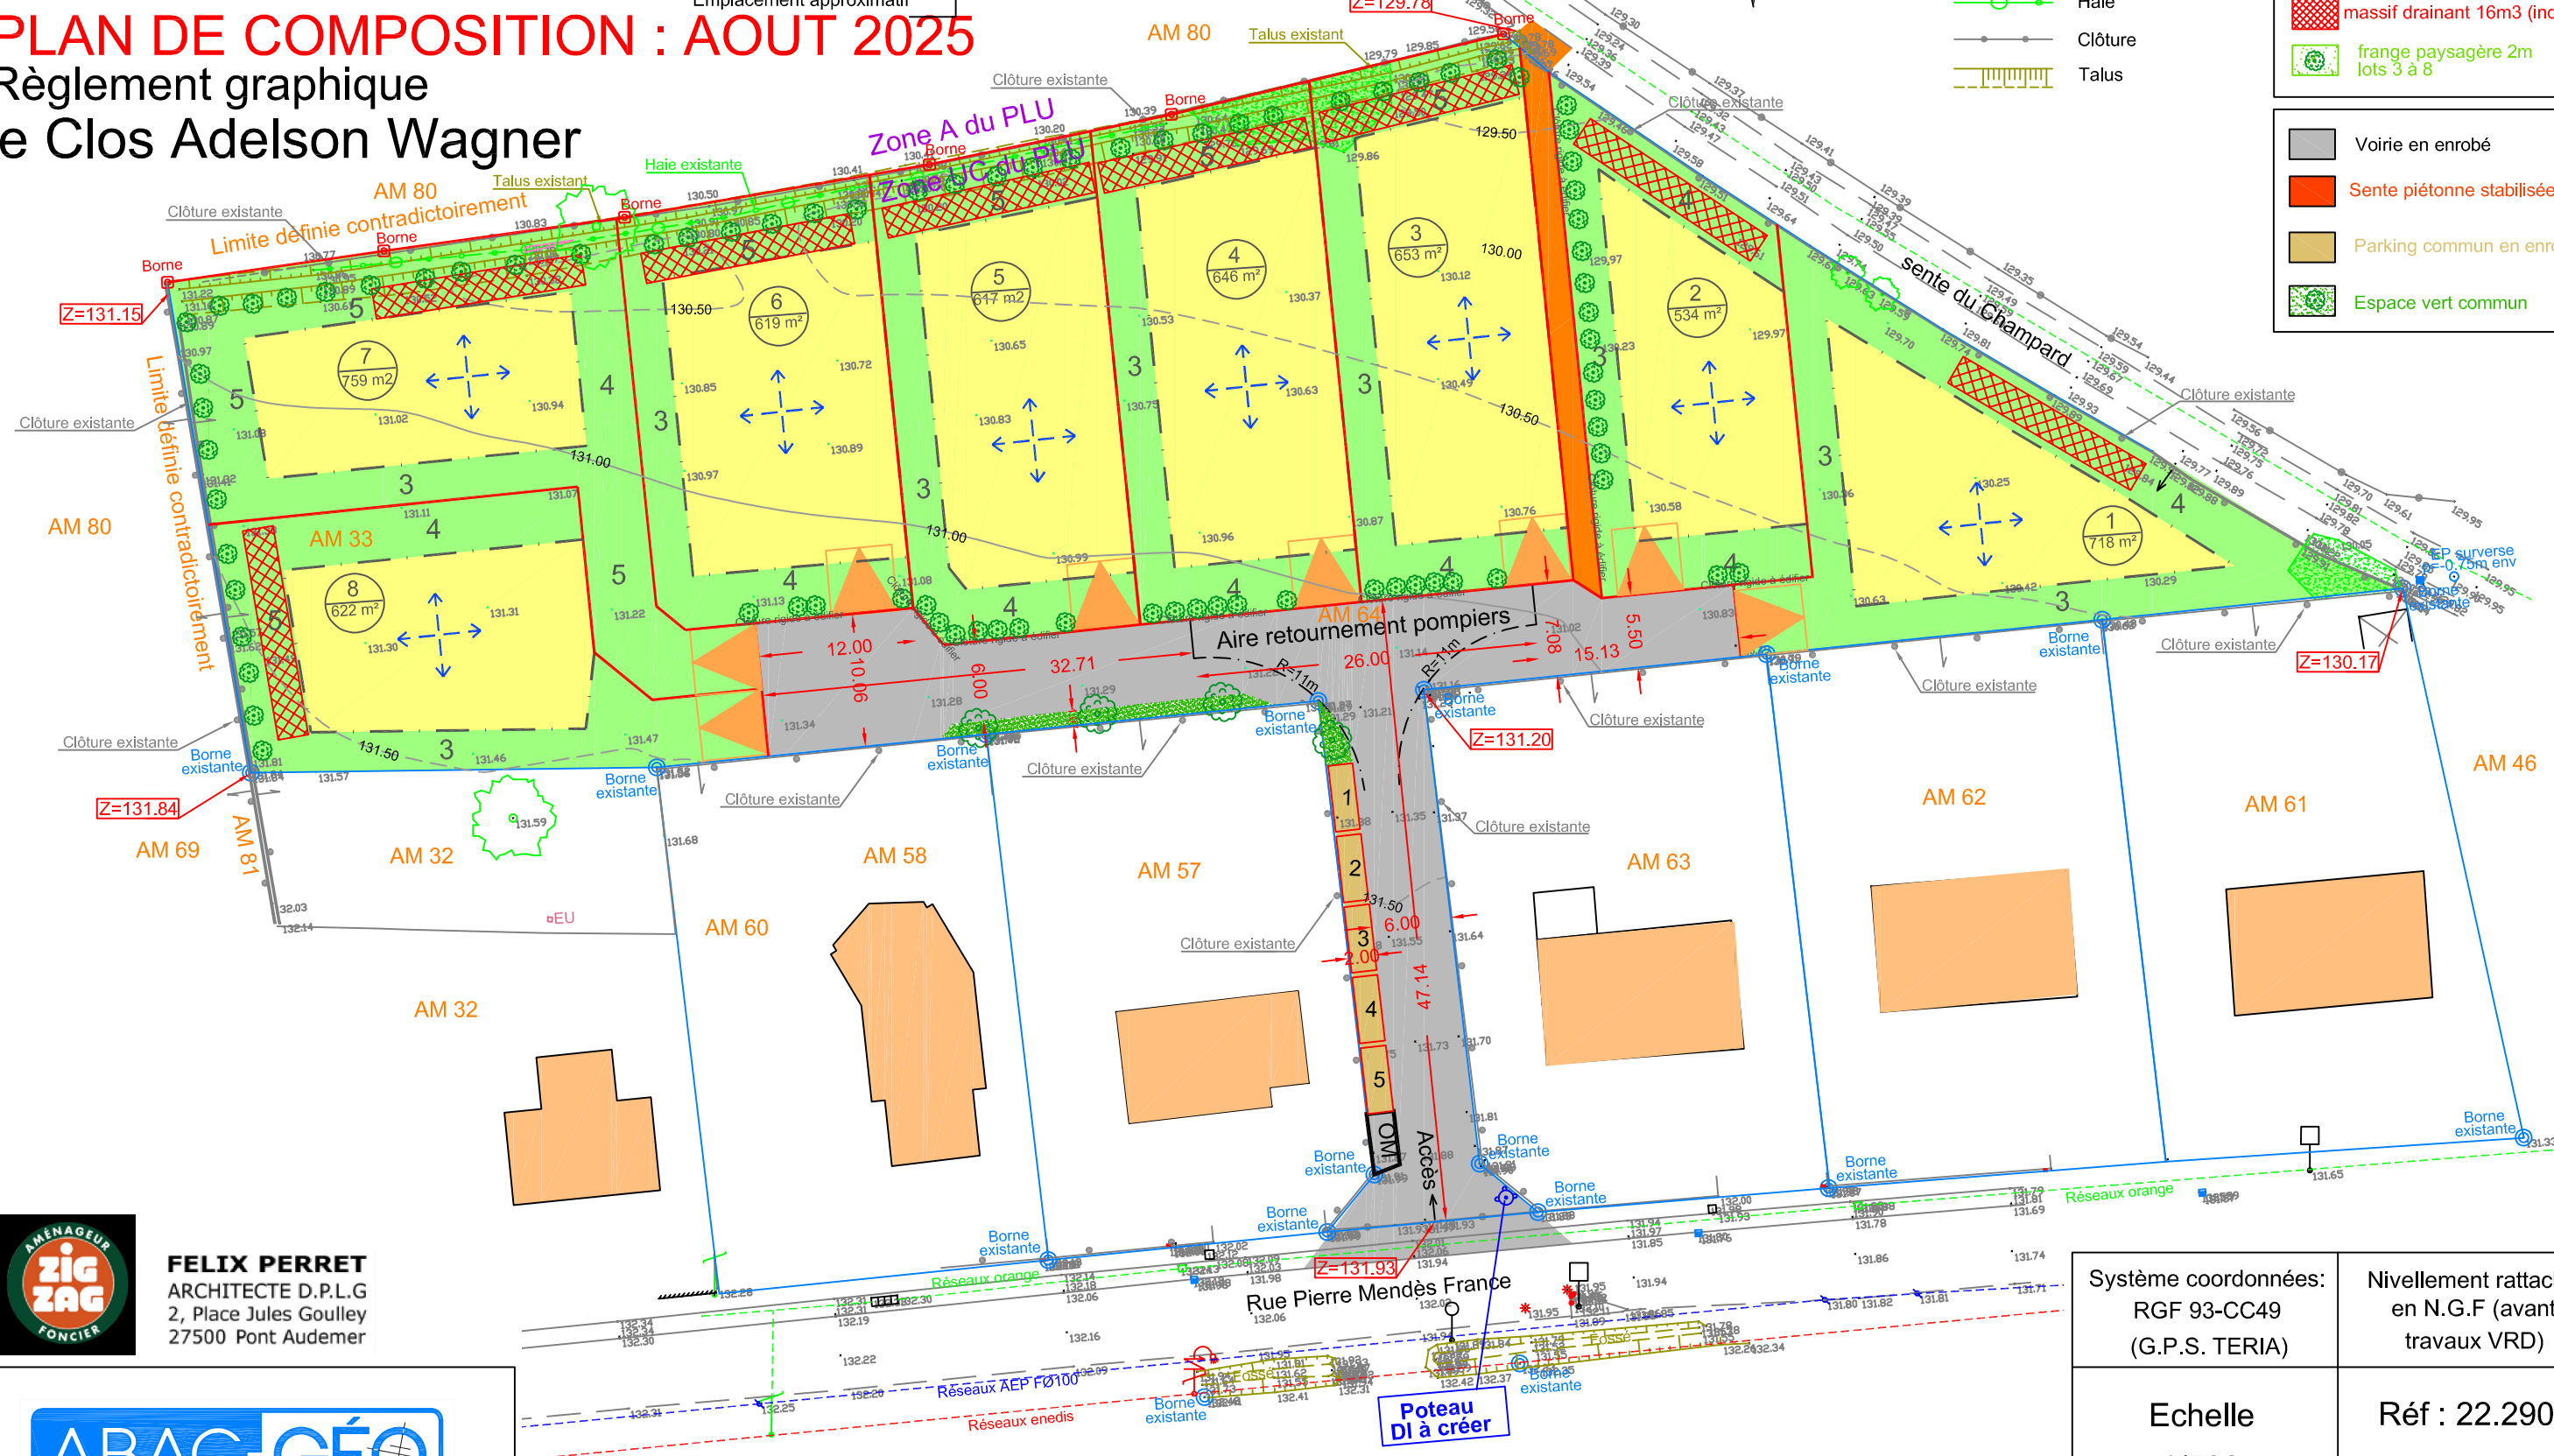

FELIX PERRET
ARCHITECTE D.P.L.G
2, Place Jules Gouley
27500 Pont Audemer

ABAC-GÉO
GÉOMÈTRES-EXPERTS

LISIEUX · DIVES-SUR-MER · PONT L'ÉVÊQUE

Site : www.abac-geo.fr



Aude MALTESE

Géomètre-expert

Bureau de PONT L'ÉVÊQUE (14130)

72, rue Saint Melaine

Tel : 02 31 64 17 90

Mail : contact.pontleveque@abac-geo.fr

Les dimensions, limites et superficies exactes du plan parcellaire PA 4.2 seront rendues définitives, après bornage réalisé par les auteurs du projet

Système coordonnées:
RGF 93-CC49
(G.P.S. TERIA)

Nivellement rattaché
en N.G.F (avant
travaux VRD)

Echelle
1/500
(A3)

Réf : 22.290
Topo le
20.10.2023