

Département du Calvados

COMMUNE D'AUBERVILLE


Lotissement d'Habitations " LA COUR GEOFFRAY " - Section AB n°20p-22-205

P.A N°014 024 24 D0001 en date du 27 Janvier 2025



LOT 12
PLAN DE VENTE

Echelle
1/200
(A3)

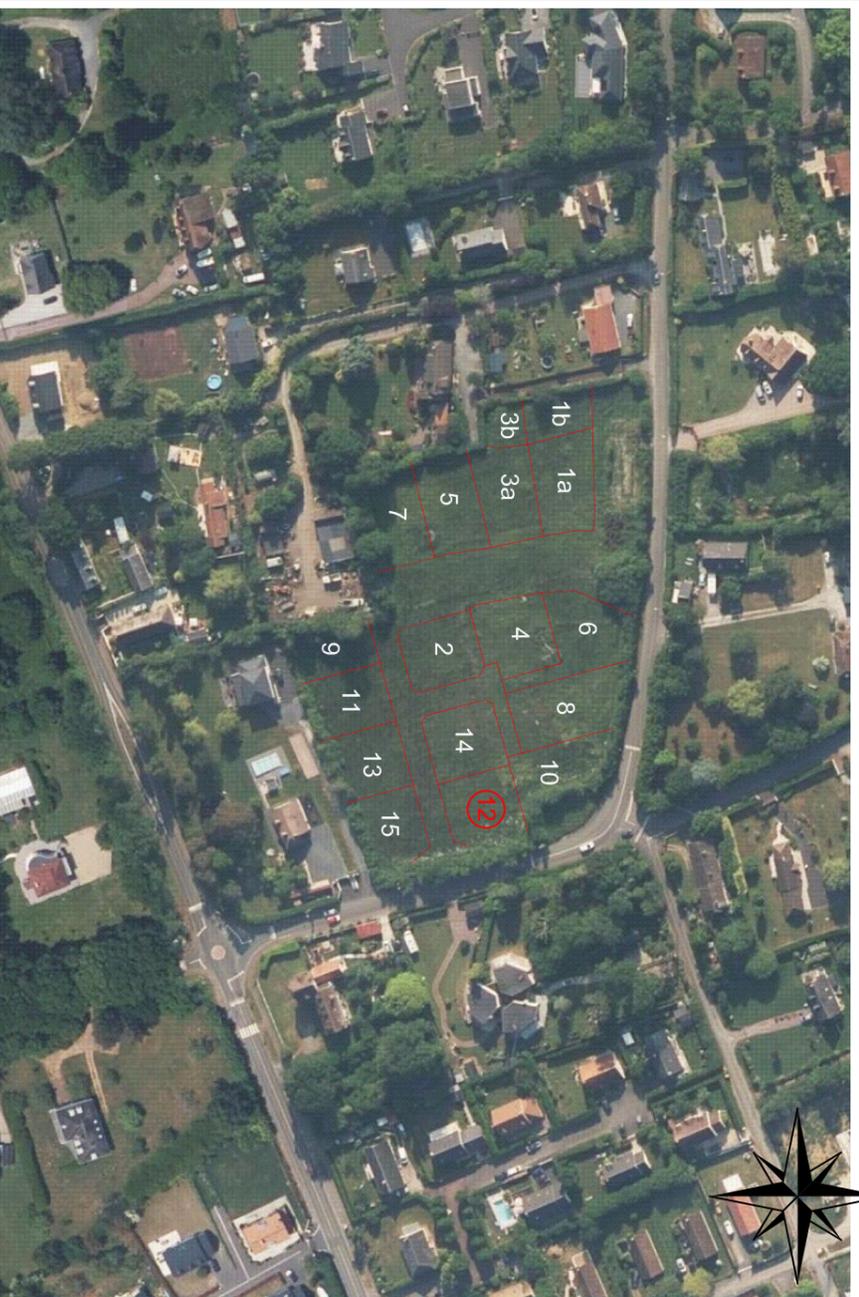


situation (figuratif)

Plan individuel

Lot N°12

Superficie de plancher autorisée : 300 m²

Superficie : 565 m²

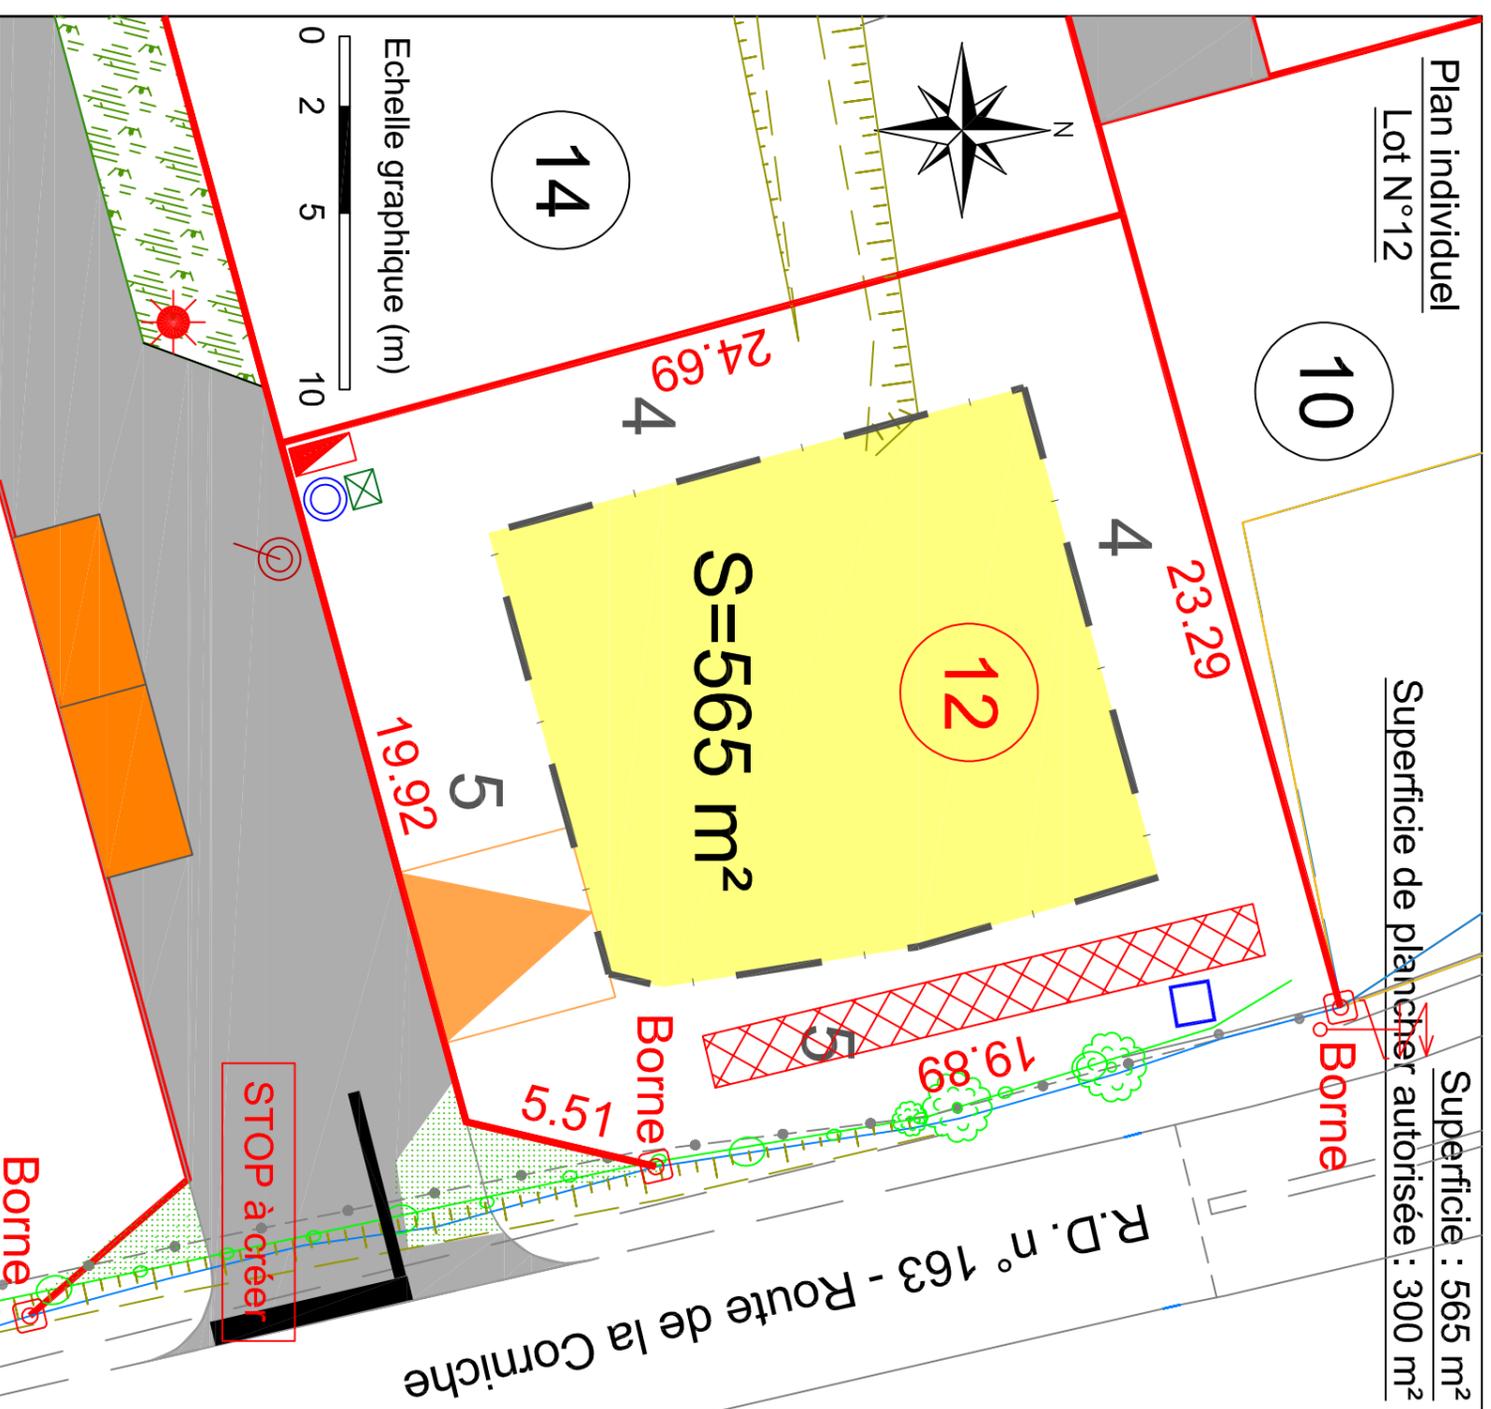

- entrée 5*5 mini imposée
 - Coffret BT
 - Citerneau AEP
 - Regard telecom
 - Regard de branchement EP
 - Regard de branchement EU
 - Parking: Enrobés
 - Espace vert
 - zone constructible
 - cote de retrait
 - Luminaire
 - tranchées d'infiltration/rétention de 16 m³ (à titre indicatif)
 - Chaussée: Enrobés
 - Noue
- Système RGF 93 CC49
- Coffrets réseaux mentionnés à titre indicatif dans l'attente des travaux VRD

Echelle graphique (m)

