



Brice MERMIN
Géomètre-expert
Bureau de LISIEUX (14100)
6 Quai des Remparts
Tel : 02 31 62 07 99
Mail : contact.lisieux@abac-geo.fr

LISIEUX - DIVES SUR MER - PONT L'EVEQUE

Site : www.abac-geo.fr

Département du Calvados

COMMUNE D'AUBERVILLE


Lotissement d'Habitations " LA COUR GEOFFRAY " - Section AB n°230

P.A N°014 024 24 D0001 en date du 27 Janvier 2025



LOT 9 PLAN DE VENTE

Echelle
1/200
(A3)

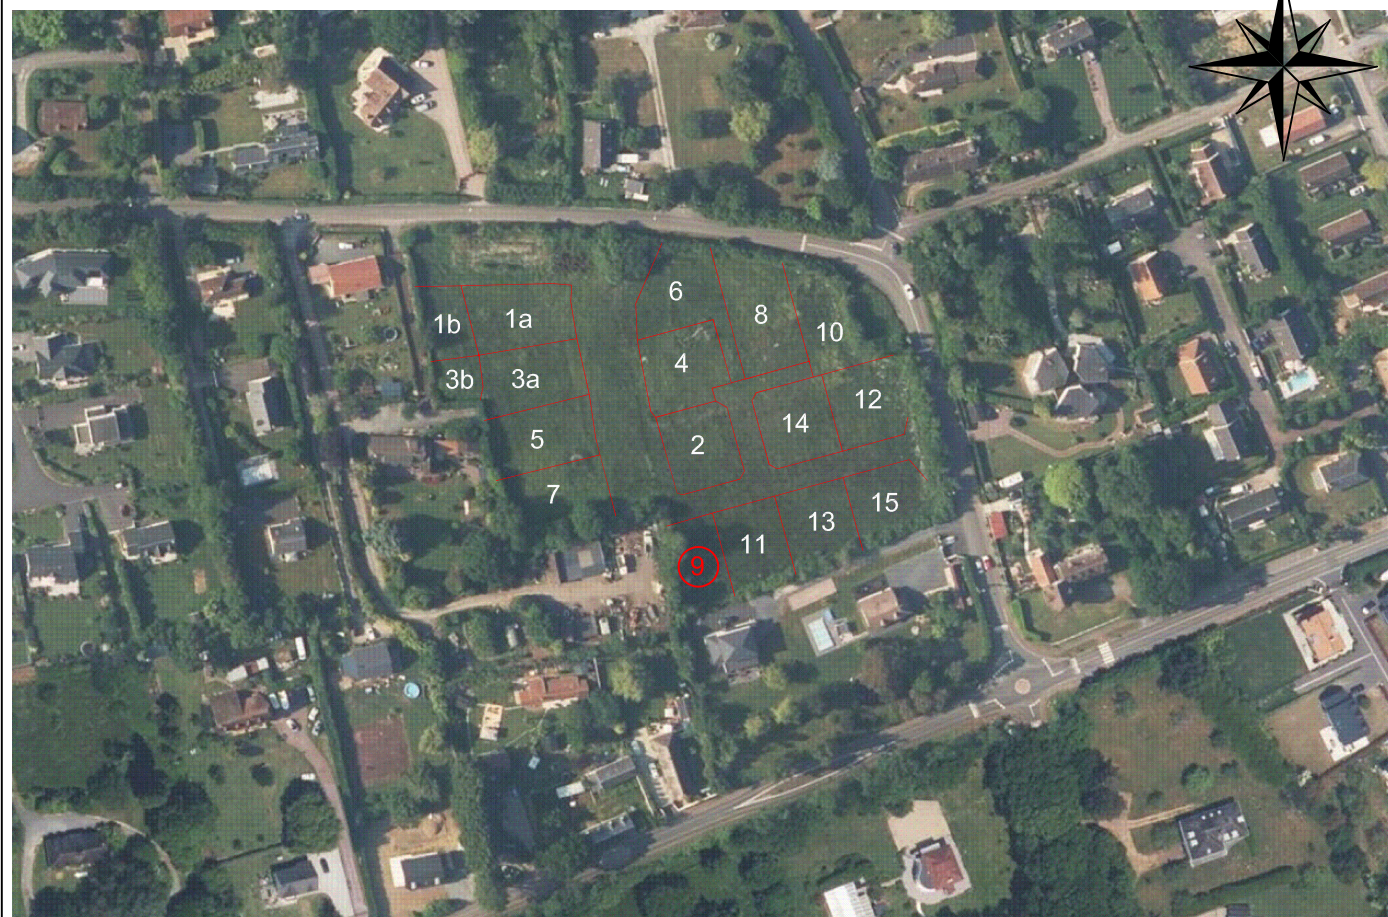


situation (figuratif)

Réf : 20.174

Topo du
Avril 2020

Dressé en
Janvier 2025


Dressé en janvier 2025
Mis à jour mai 2025

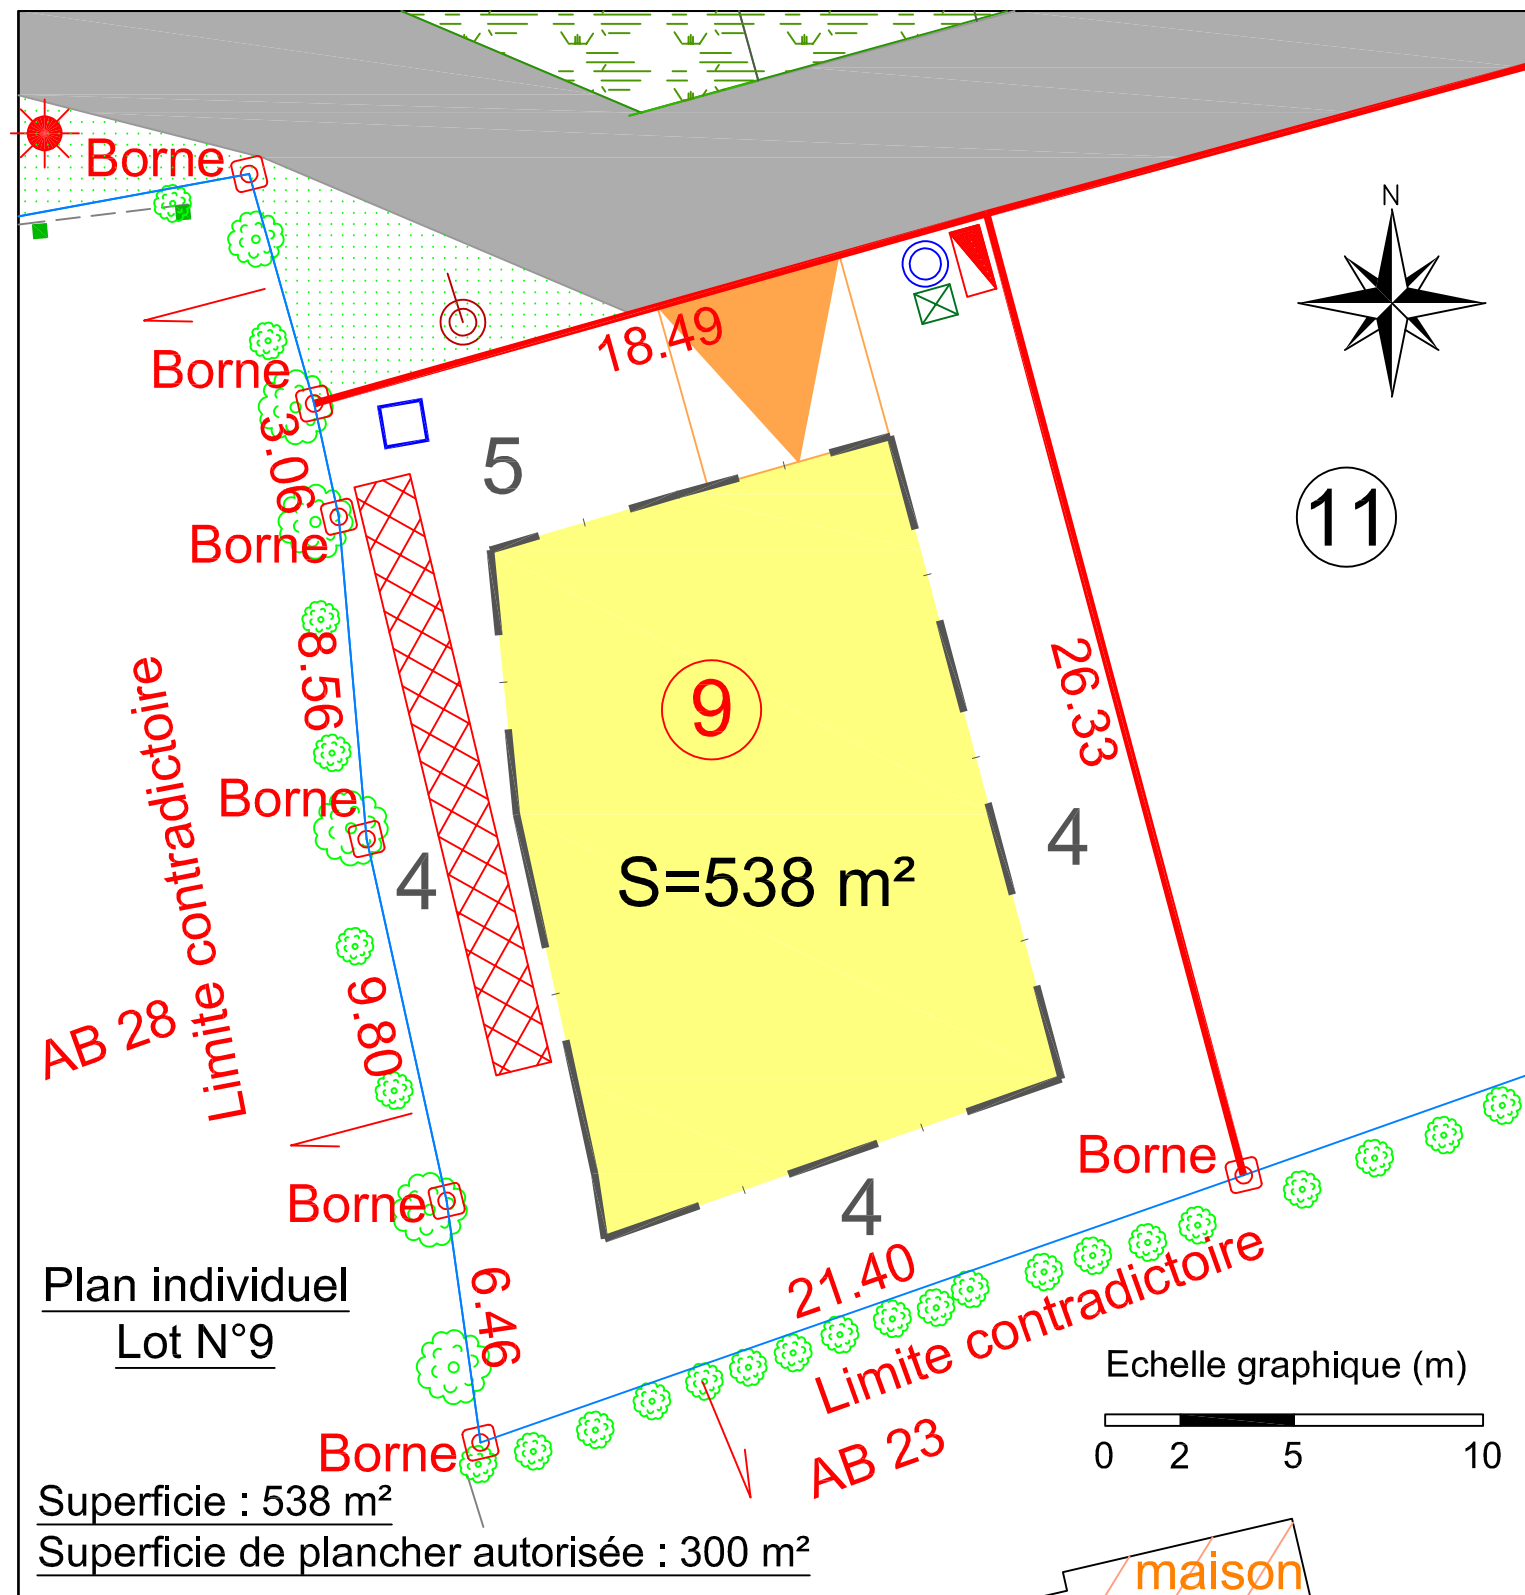

Plan individuel
Lot N°9

Superficie : 538 m²
Superficie de plancher autorisée : 300 m²

- entrée 5*5 mini imposée
- Coffret BT
- Citerneau AEP
- Regard telecom
- Regard de branchement EP
- Regard de branchement EU
- zone constructible cote de retrait
- Luminaire
- Noue
- Chaussée: Enrobés
- tranchées d'infiltration/rétention de 16 m³ (à titre indicatif)
- Espace vert

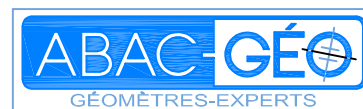

LISIEUX - DIVES SUR MER - PONT L'EVEQUE

Site : www.abac-geo.fr



Topo du
Avril 2020

Mis à jour
Mai 2025

Echelle 1/200 (A4)

Réf : 20.174