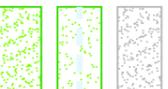


# LEGENDE:

	Voirie
	Noue engazonnée
	Espaces verts engazonnés et plantés
	Zone constructible
	Zone inconstructible, terrain d'agrément
	Entrée du lot

## Symbolique linéaire:

	Périmètre du lotissement
	Limite de lot
	Entrée interdite
	Ligne électrique HTA

## Symbolique ponctuelle:

	Compteur individuel (eau potable)
	Boîte de branchement (telecom)
	Coffret électrique (Enedis)
	Boîte de branchement (eau pluviales)
	Borne OGE
	Altitude terrain naturel
	Cote zone constructible
	Arbre haute tige, à planter (emplacement indicatif)

NOTA : L'emplacement des coffrets et boîtes de branchement des différents réseaux est donné à titre indicatif. L'emplacement définitif sera validé par les plans de recolement après travaux.  
Les cotes et superficies indiquées sont données à titre indicatif et ne seront définitives qu'après bornage.

**ABAC-GÉO**  
GÉOMÈTRES - EXPERTS

Emmanuel STOREZ  
Géomètre-expert D.P.L.G. - n° OGE : 04131  
Bureau de DIVES SUR MER (14160)  
14 rue des Entreprises

Brice MERMIN et Emmanuel STOREZ  
LISIEUX - DIVES SUR MER - DOZULE  
PONT L'ÉVÊQUE  
Site : [www.abac-geo.fr](http://www.abac-geo.fr)

Tel : 02 31 24 35 15 - fax : 02 31 24 38 98  
Mail : [contact dives@abac-geo.fr](mailto:contact dives@abac-geo.fr)

Réf : 17069  
Dressé le 28.07.2017  
PA le 09.10.2017

Département du Calvados

COMMUNE DE GRANQUES

Lieudit : "Le Noler" et "Les Perruquettes"


Cadastre : section B n°s 62, 69, 70 et 63

Lotissement "Le Domaine du Clos"

## PLAN INDIVIDUEL PROVISOIRE LOT 10 = 1069 + 344 m<sup>2</sup>

Echelle 1/250  
(format A3)

Coordonnées X, Y rattachées au RGF 93 - CC49 et Z rattachées par GPS au NGF

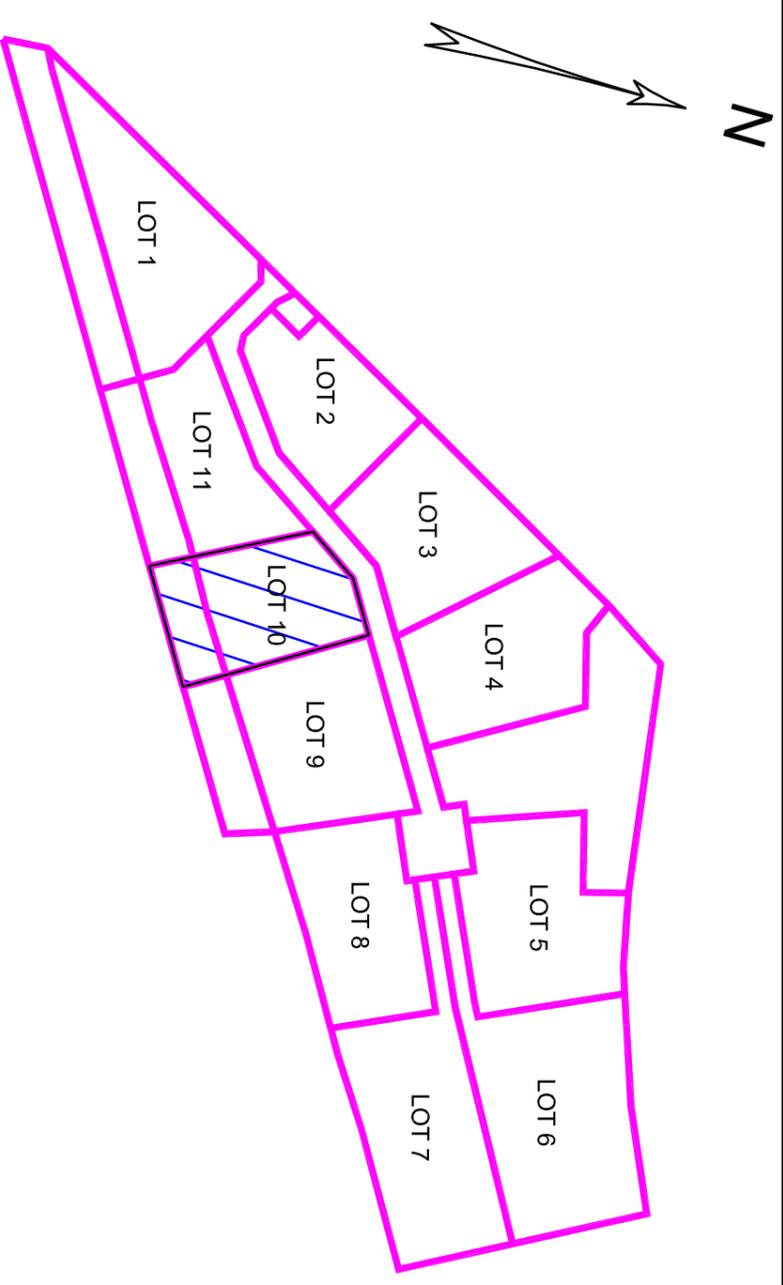

Extrait du plan cadastral

