



Brice MERMIN

Géomètre-expert

Bureau de LISIEUX (14100)

6 Quai des Remparts

Tel : 02 31 62 07 99

Mail : contact.lisieux@abac-geo.fr

Réf : 22.290

Topo du
20.10.2023

Dressé en
Novembre 2024

MAJ en
Août 2025

Bornage
Avril 2026

MAJ
Juin 2026

LISIEUX - DIVES SUR MER - PONT L'EVÊQUE

Site : www.abac-geo.fr

Département de L'EURE

COMMUNE DE BEUZEVILLE

Lotissement d'Habitations " le Clos Adelson Wagner " - Section AM n°123

P.A N°027 065 24 S0001 en date du 07.10.2024



LOT 1

PLAN DE VENTE-Bornage

Echelle
1/250
(A3)




situation (figuratif)

Plan individuel Lot N°1

Superficie : 718 m²

Superficie de plancher autorisée : 280 m²

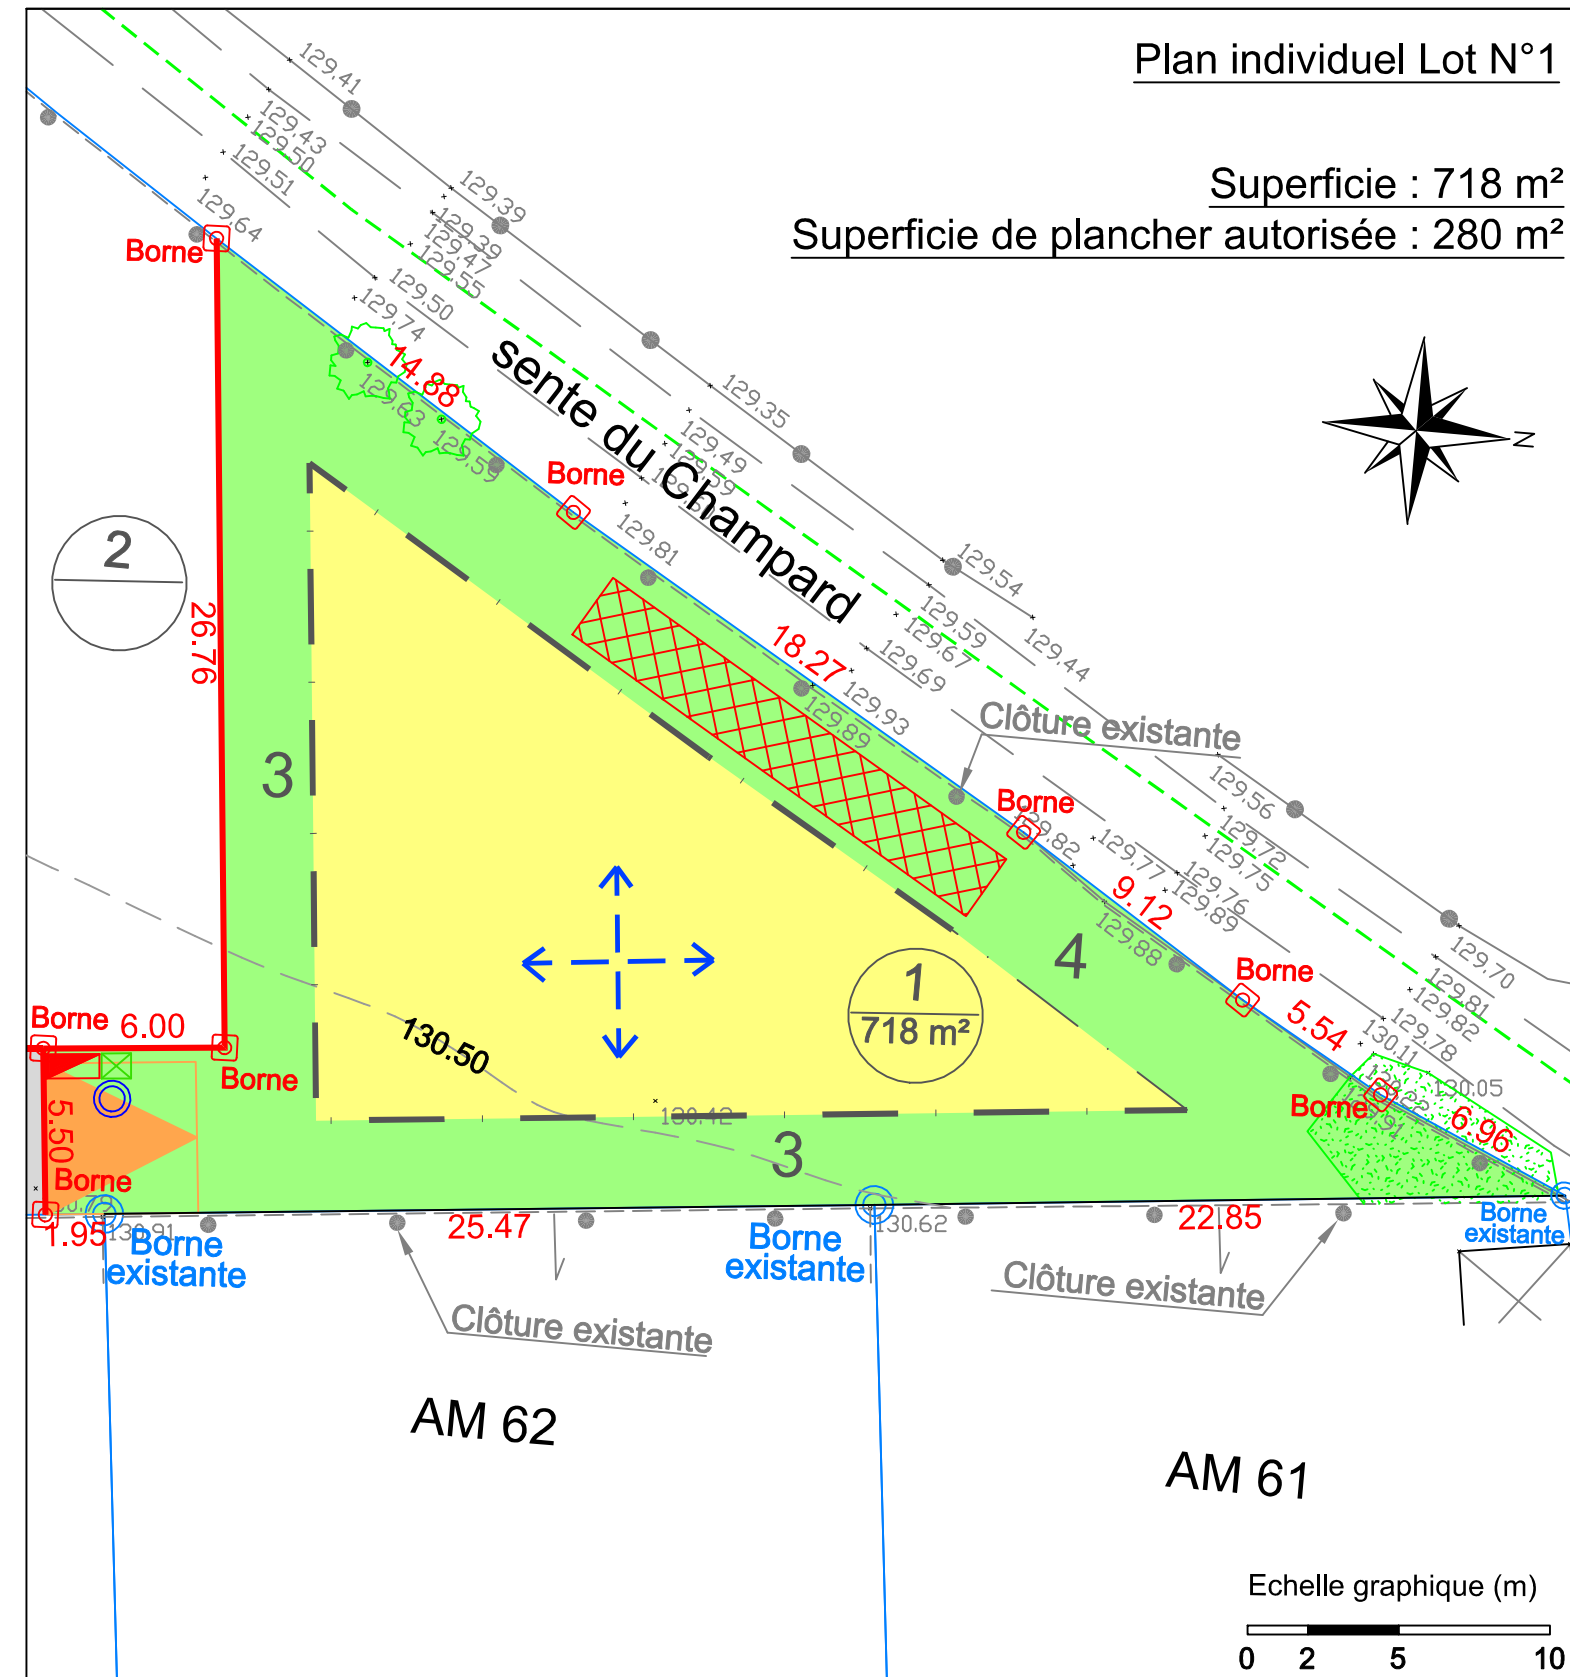

▲ entrée 5*5 mini imposée

▨ massif drainant de 16m3 emplacement indicatif

▨ Rembt ou coffret CIBE basse tension

⊠ Boîte de branchement télécom GC Fibre

⊙ Regard de compteur AEP Ø25

■ espace privatif lot libre

■ zone constructible cote de retrait

■ Voirie en enrobé

↔ sens de faitage principale

Nivellement rattaché en N.G.F (avant travaux VRD)
(système I.G.N 69)



LISIEUX - DIVES SUR MER - PONT L'EVÊQUE

Site : www.abac-geo.fr



Bornage
Avril 2026

Topo du
20.10.2023

Dressé en
Août 2025

Echelle 1/250 (A4)

Réf : 22.290