



Brice MERMIN

Géomètre-expert

Bureau de LISIEUX (14100)

6 Quai des Remparts

Tel : 02 31 62 07 99

Mail : contact.lisieux@abac-geo.fr

Réf : 22.290

Topo du
20.10.2023

Dressé en
Novembre 2024

MAJ en
Août 2025

Bornage
Avril 2026

LISIEUX - DIVES SUR MER - PONT L'EVÊQUE

Site : www.abac-geo.fr

Département de L'EURE

COMMUNE DE BEUZEVILLE

Lotissement d'Habitations " le Clos Adelson Wagner " - Section AM n°122-130

P.A N°027 065 24 S0001 en date du 07.10.2024




LOT 8 PLAN DE VENTE-Bornage

Echelle
1/250
(A3)



situation (figuratif)

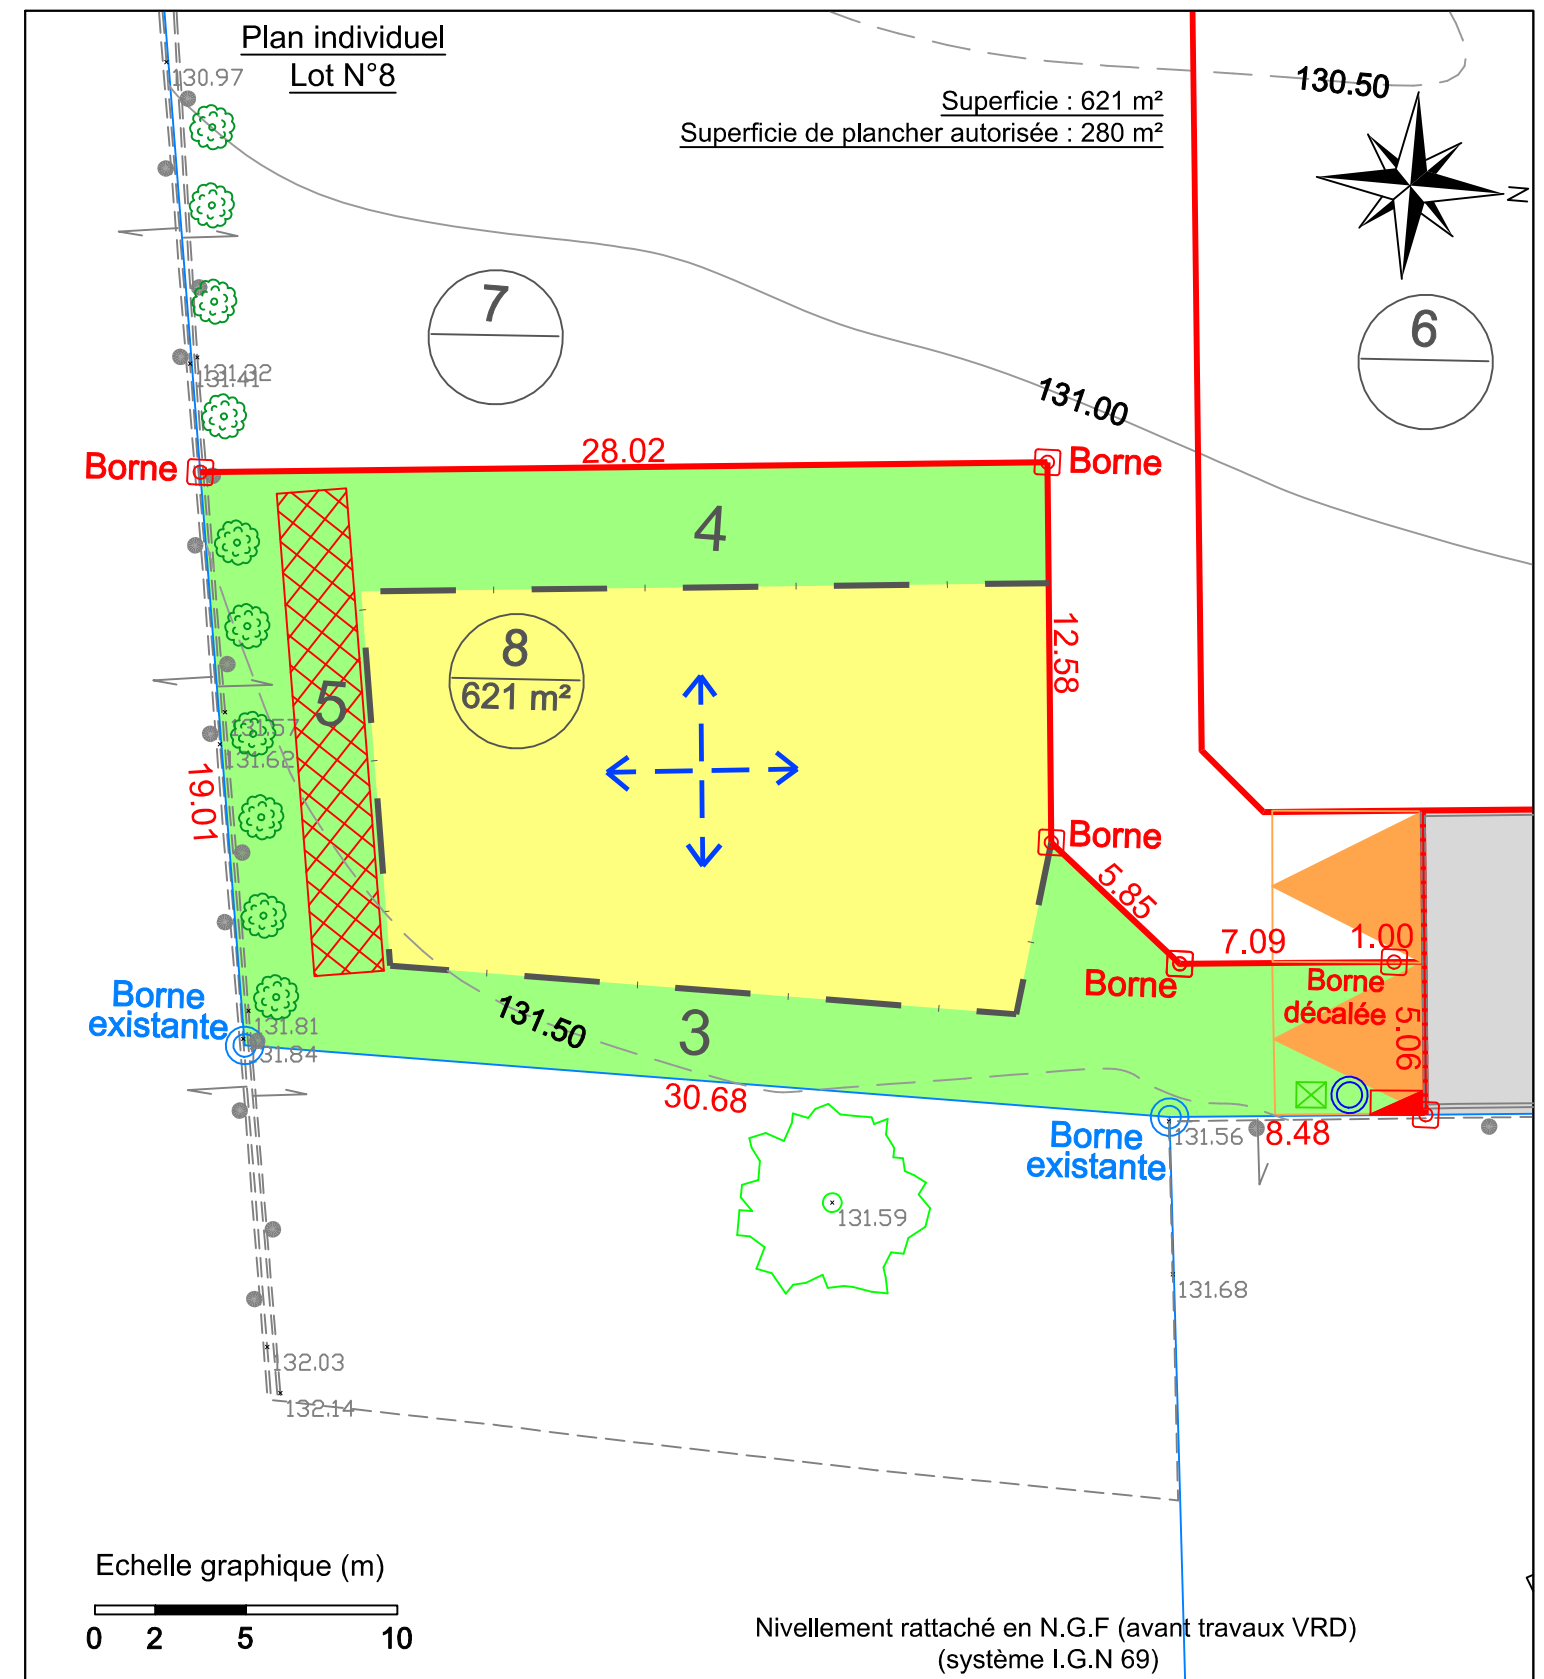

- entrée 5*5 mini imposée
- massif drainant de 16m3 emplacement indicatif
- Rembt ou coffret CIBE basse tension
- Boite de branchement télécom GC Fibre
- Regard de compteur AEP Ø25
- espace privatif lot libre
- zone constructible cote de retrait
- sens de faitage principale
- Voirie en enrobé
- frange paysagère 2m



LISIEUX - DIVES SUR MER - PONT L'EVÊQUE

Site : www.abac-geo.fr



Bornage
Avril 2026

Topo du
20.10.2023

Dressé en
Août 2025

Echelle 1/250 (A4)

Réf : 22.290