



Brice MERMIN
Géomètre-expert
Bureau de LISIEUX (14100)
6 Quai des Remparts
Tel : 02 31 62 07 99
Mail : contact.lisieux@abac-geo.fr

Réf : 25.290

Topo du
Juin 2025

Dressé en
Août 2025

LISIEUX - DIVES SUR MER - PONT L'EVEQUE

Site : www.abac-geo.fr

Département du Calvados

COMMUNE D'AUBERVILLE


Lotissement d'Habitations " LA COUR GEOFFRAY - Extension " - Section AB n°28

P.A N°014 024 25 00002 en date du *****




LOT 2
PLAN DE COMMERCIALISATION

Echelle
1/250
(A3)

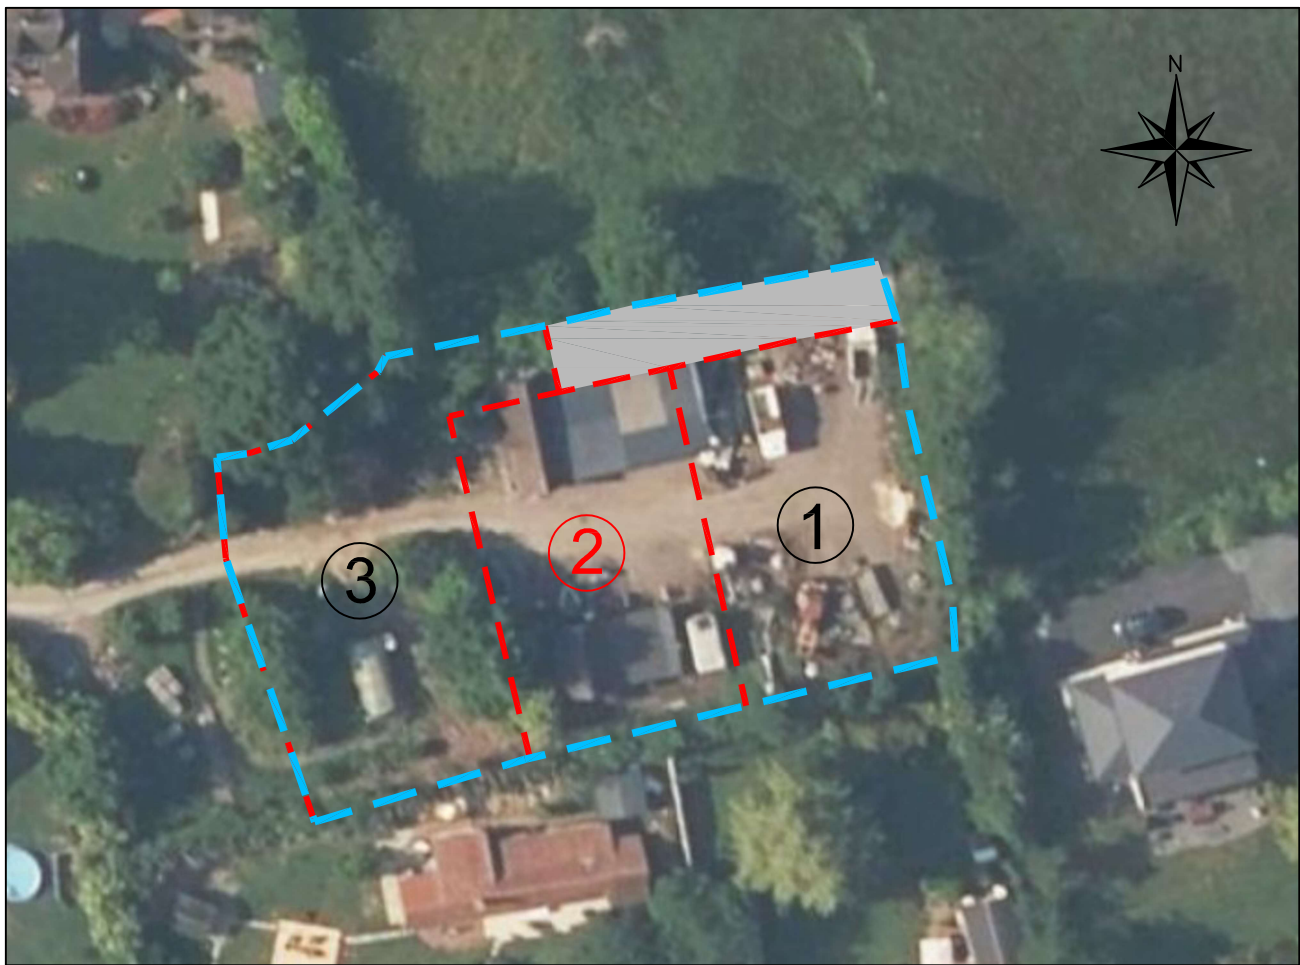

situation (figuratif)

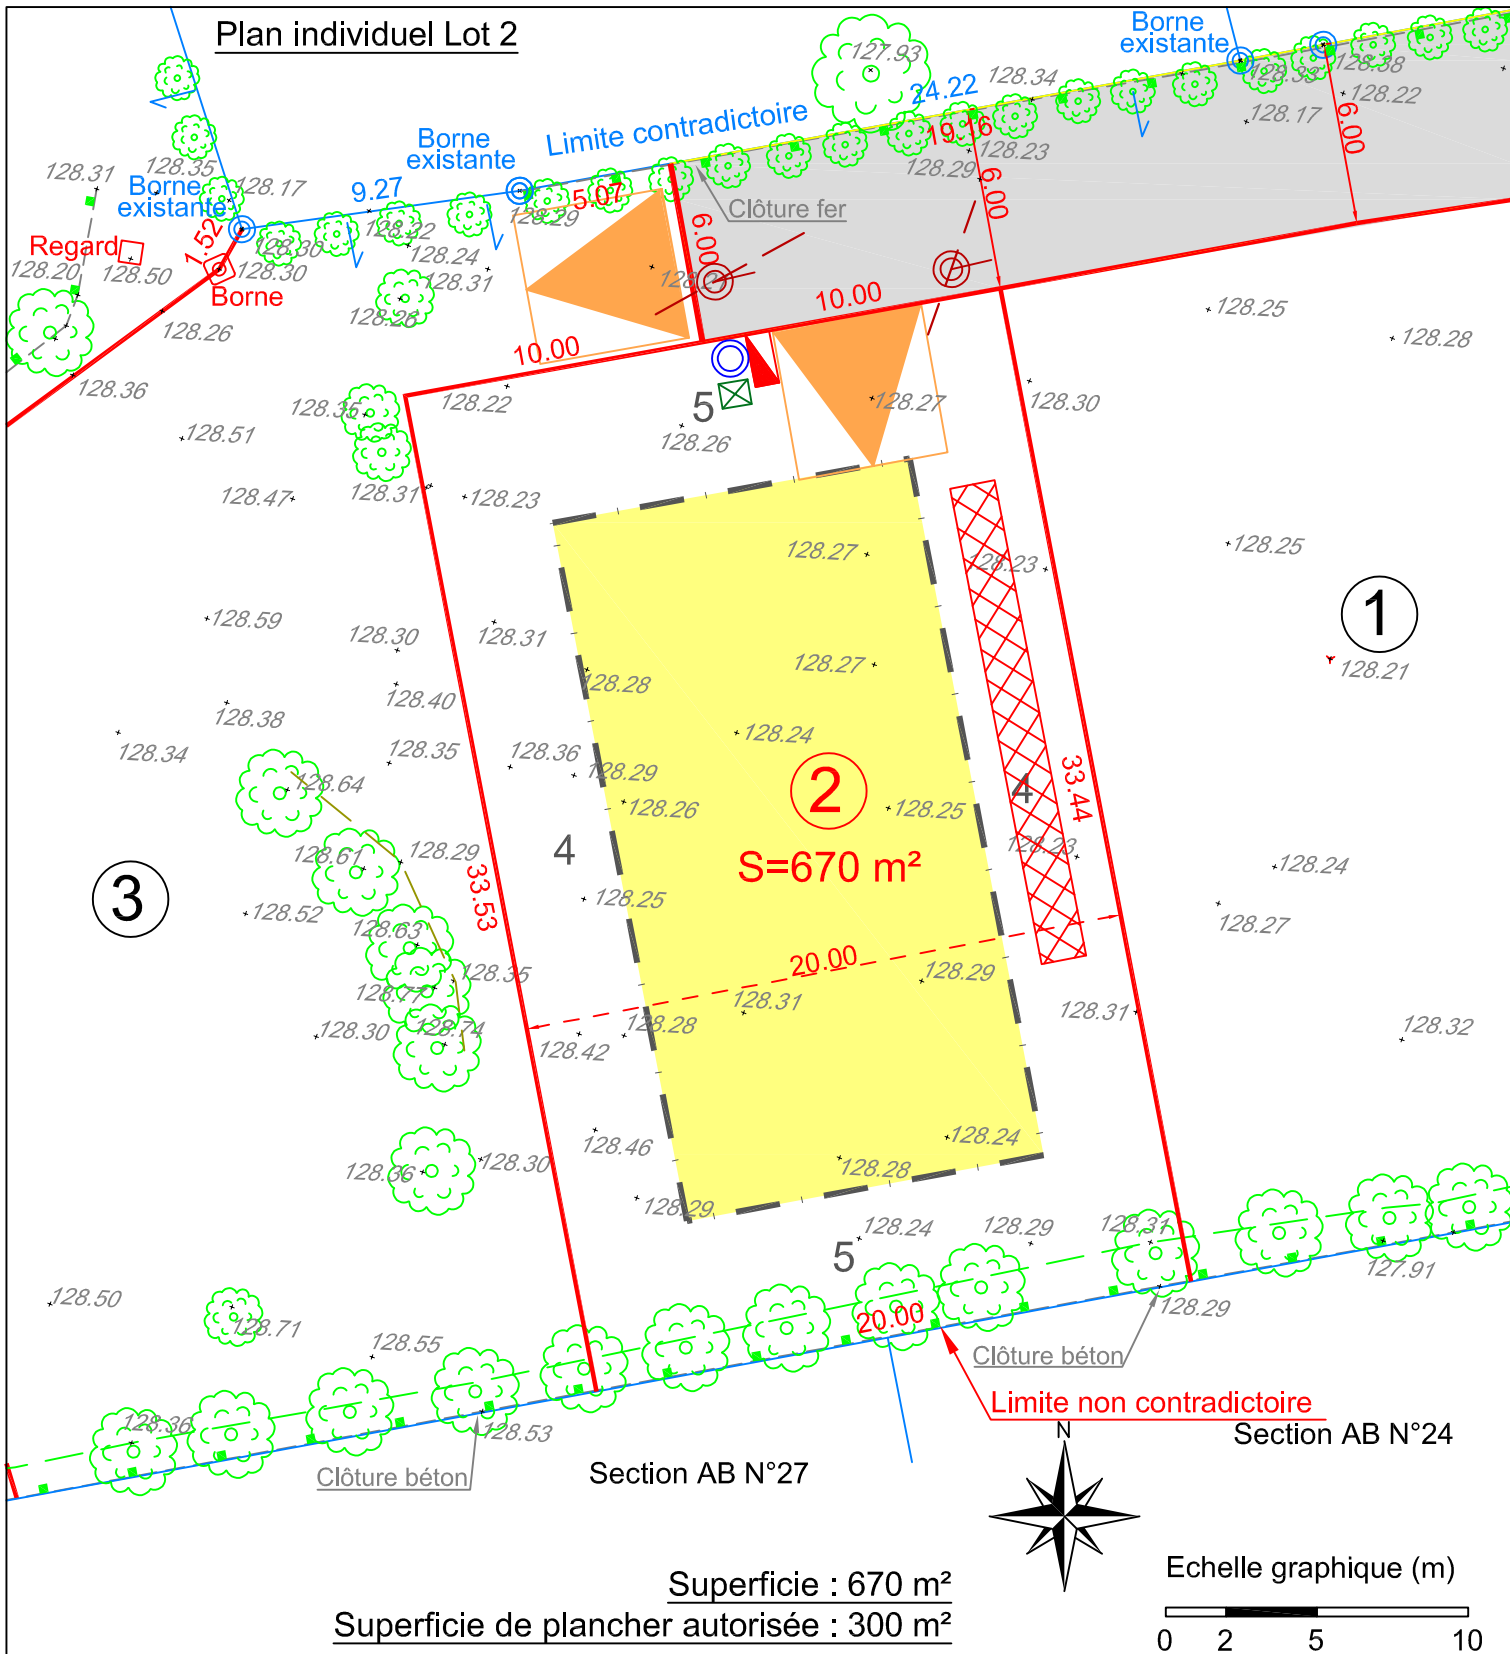

	Coffret BT		zone constructible cote de retrait	Les dimensions, limites et superficies exactes du plan parcellaire PA 4.2 seront rendues définitives, après bornage réalisé par les auteurs du projet Système RGF 93 CC49
	Citerneau AEP		Chaussée: Enrobés	
	Regard telecom		entrée 5*5 mini imposée	
	Regard de branchement EU		tranchées d'infiltration/rétention de 16 m ³ (à titre indicatif)	



LISIEUX - DIVES SUR MER - PONT L'EVEQUE

Site : www.abac-geo.fr



Topo de
Juin 2025

Dressé en
Août 2025

Echelle 1/250 (A4)

Réf : 25.290