



GEOMETRES-EXPERTS

Brice MERMIN et Emmanuel STOREZ

LISIEUX - DIVES SUR MER - DOZULE

PONT LÈVEQUE

Site : www.abac-geo.fr

Emmanuel STOREZ

Géomètre-expert D.P.L.G. - n° OGE : 04131

Bureau de DIVES SUR MER (14160)

14 rue des Entreprises

Tel : 02 31 24 35 15

Mail : contact dives@abac-geo.fr

Réf : 16228

Dressé le
11.06.2018

Borné le
18.04.2018

Département du Calvados

COMMUNE DE VAUVILLE

Adresse : Route départementale n°27

Cadastre : section A n°416


Lot n° 3 : S = 484 m²

Lotissement "La Cour Vauville"

PLAN DE BORNAGE

Echelle
1/250
(format A3)

Coordonnées X, Y rattachées au RGF 93 - CC49 et Z rattachées par GPS au NGF

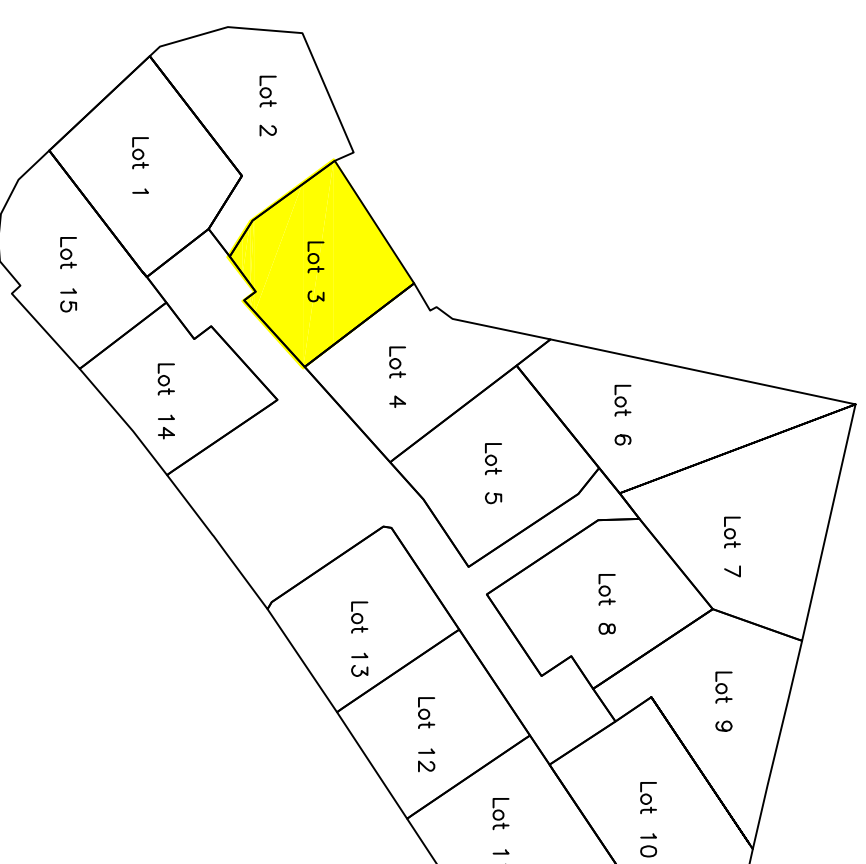

PLAN DE SITUATION



- Légende Voirie — Espaces communs**
- Voirie en enrobé
 - Trottoir en enrobé rouge
 - Espaces verts

- Légende Parcellaire — Espaces privatifs**
- Entrée privée
 - Zone constructible
 - Lot 1 Numéro de lot
 - 500 m² Superficie du lot
 - 25.23 Cotation du lot
 - 3.00 Cotation Zone Constructible

Légende Réseaux — Topographie

- Limite de propriété
- Voirie avec bordure
- Voirie sans bordure
- Clôture légère
- Mur ou Muret
- Haie de Thuyas

- Borne plantées le 30 mai 2017.
- Borne plantées le 18 avril 2018.

- EDF**
- Poteau BT
 - Coffret individuel
 - REMBT

- TELECOM**
- Poteau PTT
 - Boîte de branchement individuel
 - Téléphone + Fibre optique
 - Chambre de tirage (exemple L1T)

- EAU POTABLE**
- Bouche à clé — Vanne
 - Compteur individuel

- ASSAINISSEMENT EAUX USEES**
- Regard de visite existant
 - Regard de visite créé
 - Boîte de branchement individuel
 - Conduite principale créée
 - Canalisation de branchement créée

- ASSAINISSEMENT EAUX PLUVIALES**
- Puisard existant
 - Grille avaloir existante
 - Boîte de branchement existante
 - Grille avaloir créée
 - Regard de visite créé
 - Conduite principale créée

