

Ref : 14.572

Dressé le
11.03.2015

Projet :
14.06.2016

Modif :
02.02.2017

Département de SEINE MARITIME

COMMUNE DE MONTVILLE

Adresse : rue du Lieupin

Cadastre : section E n°31-408-409-410-614-616-617p

"Les Vaux Ferets"

PA initial PA 076452 16 M0001 M01 du 23.03.2017


Lot 15 - Plan de bornage

Echelle
1/250
(A3)



Plan de bornage

Lot 15

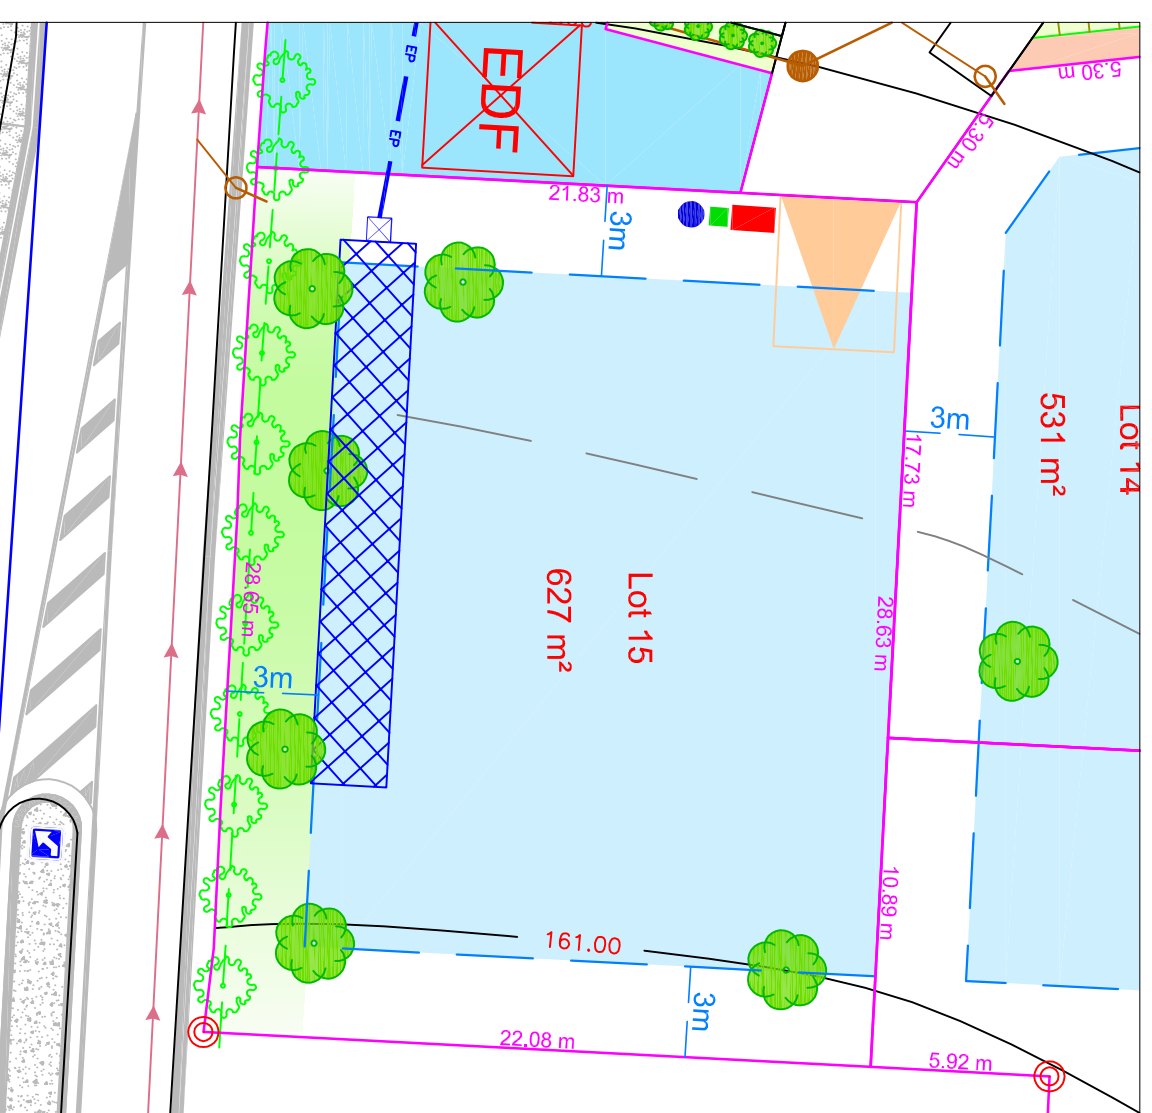

Echelle graphique (m)
0 2 5 10

Niveaulement rattaché au N.G.F
(système I.G.N 69)

- Légende :**
- Accès
 - Arbre à planter (emplacement indicatif)
 - Continuité piétonne
 - Haies existantes à conserver
 - Frange paysagère
 - Massif drainant 10 m³ emplacement indicatif
 - Branchement EP (emplacement indicatif)
 - Branchement EU à passage direct (emplacement indicatif)
 - Zone constructible
 - Noue
 - AEP Ø 25 (emplacement indicatif)
 - EDF 4*35 monophasé (emplacement indicatif)
 - Téléphone regard 30*30 béton (emplacement indicatif)