



GÉOMÈTRES-EXPERTS

Brice MERMIN et Emmanuel STOREZ

LISIEUX - DIVES SUR MER - DOZULE

PONT LÉVÉQUE

Site : www.abac-geo.fr

Emmanuel STOREZ

Géomètre-expert D.P.L.G. - n° OGE : 04131

Bureau de DIVES SUR MER (14160)

14 rue des Entreprises

Tel : 02 31 24 35 15

Mail : contact dives@abac-geo.fr

Réf : 16228

Dressé le
11.06.2018

Borné le
18.04.2018

Département du Calvados

COMMUNE DE VAUVILLE

Adresse : Route départementale n°27

Cadastre : section A n°417-422


Lot n° 4 : S = 470 m²

Lotissement "La Cour Vauville"


PLAN DE BORNAGE

Echelle
1/250
(format A3)

Coordonnées X, Y rattachées au RGF 93 - CC49 et Z rattachées par GPS au NGF

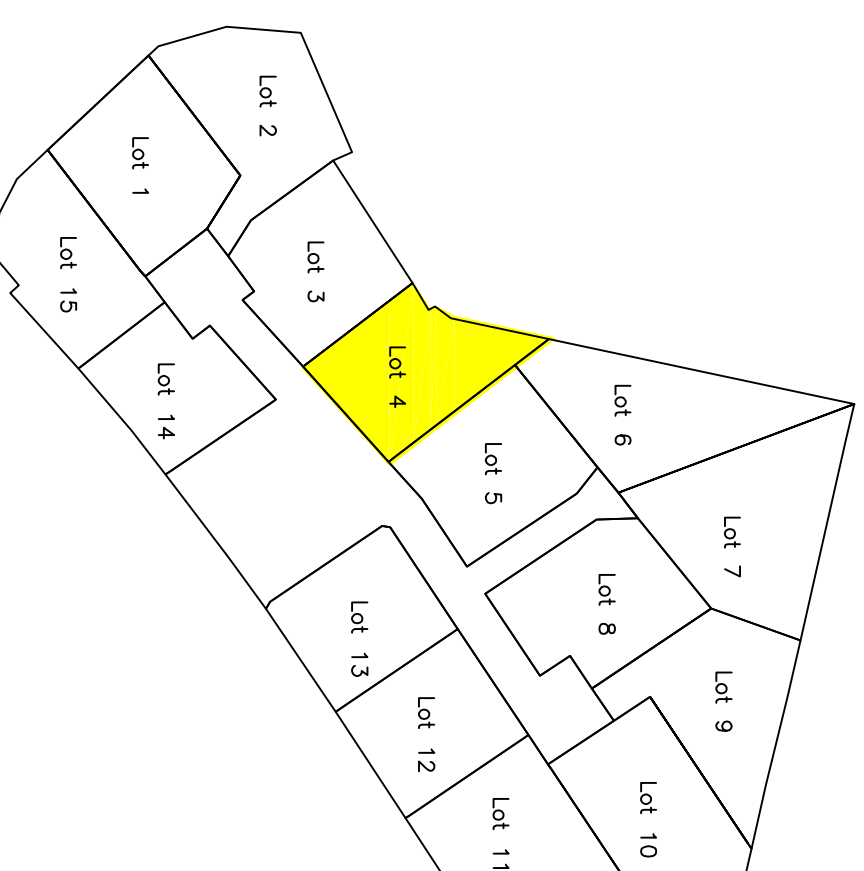

PLAN DE SITUATION

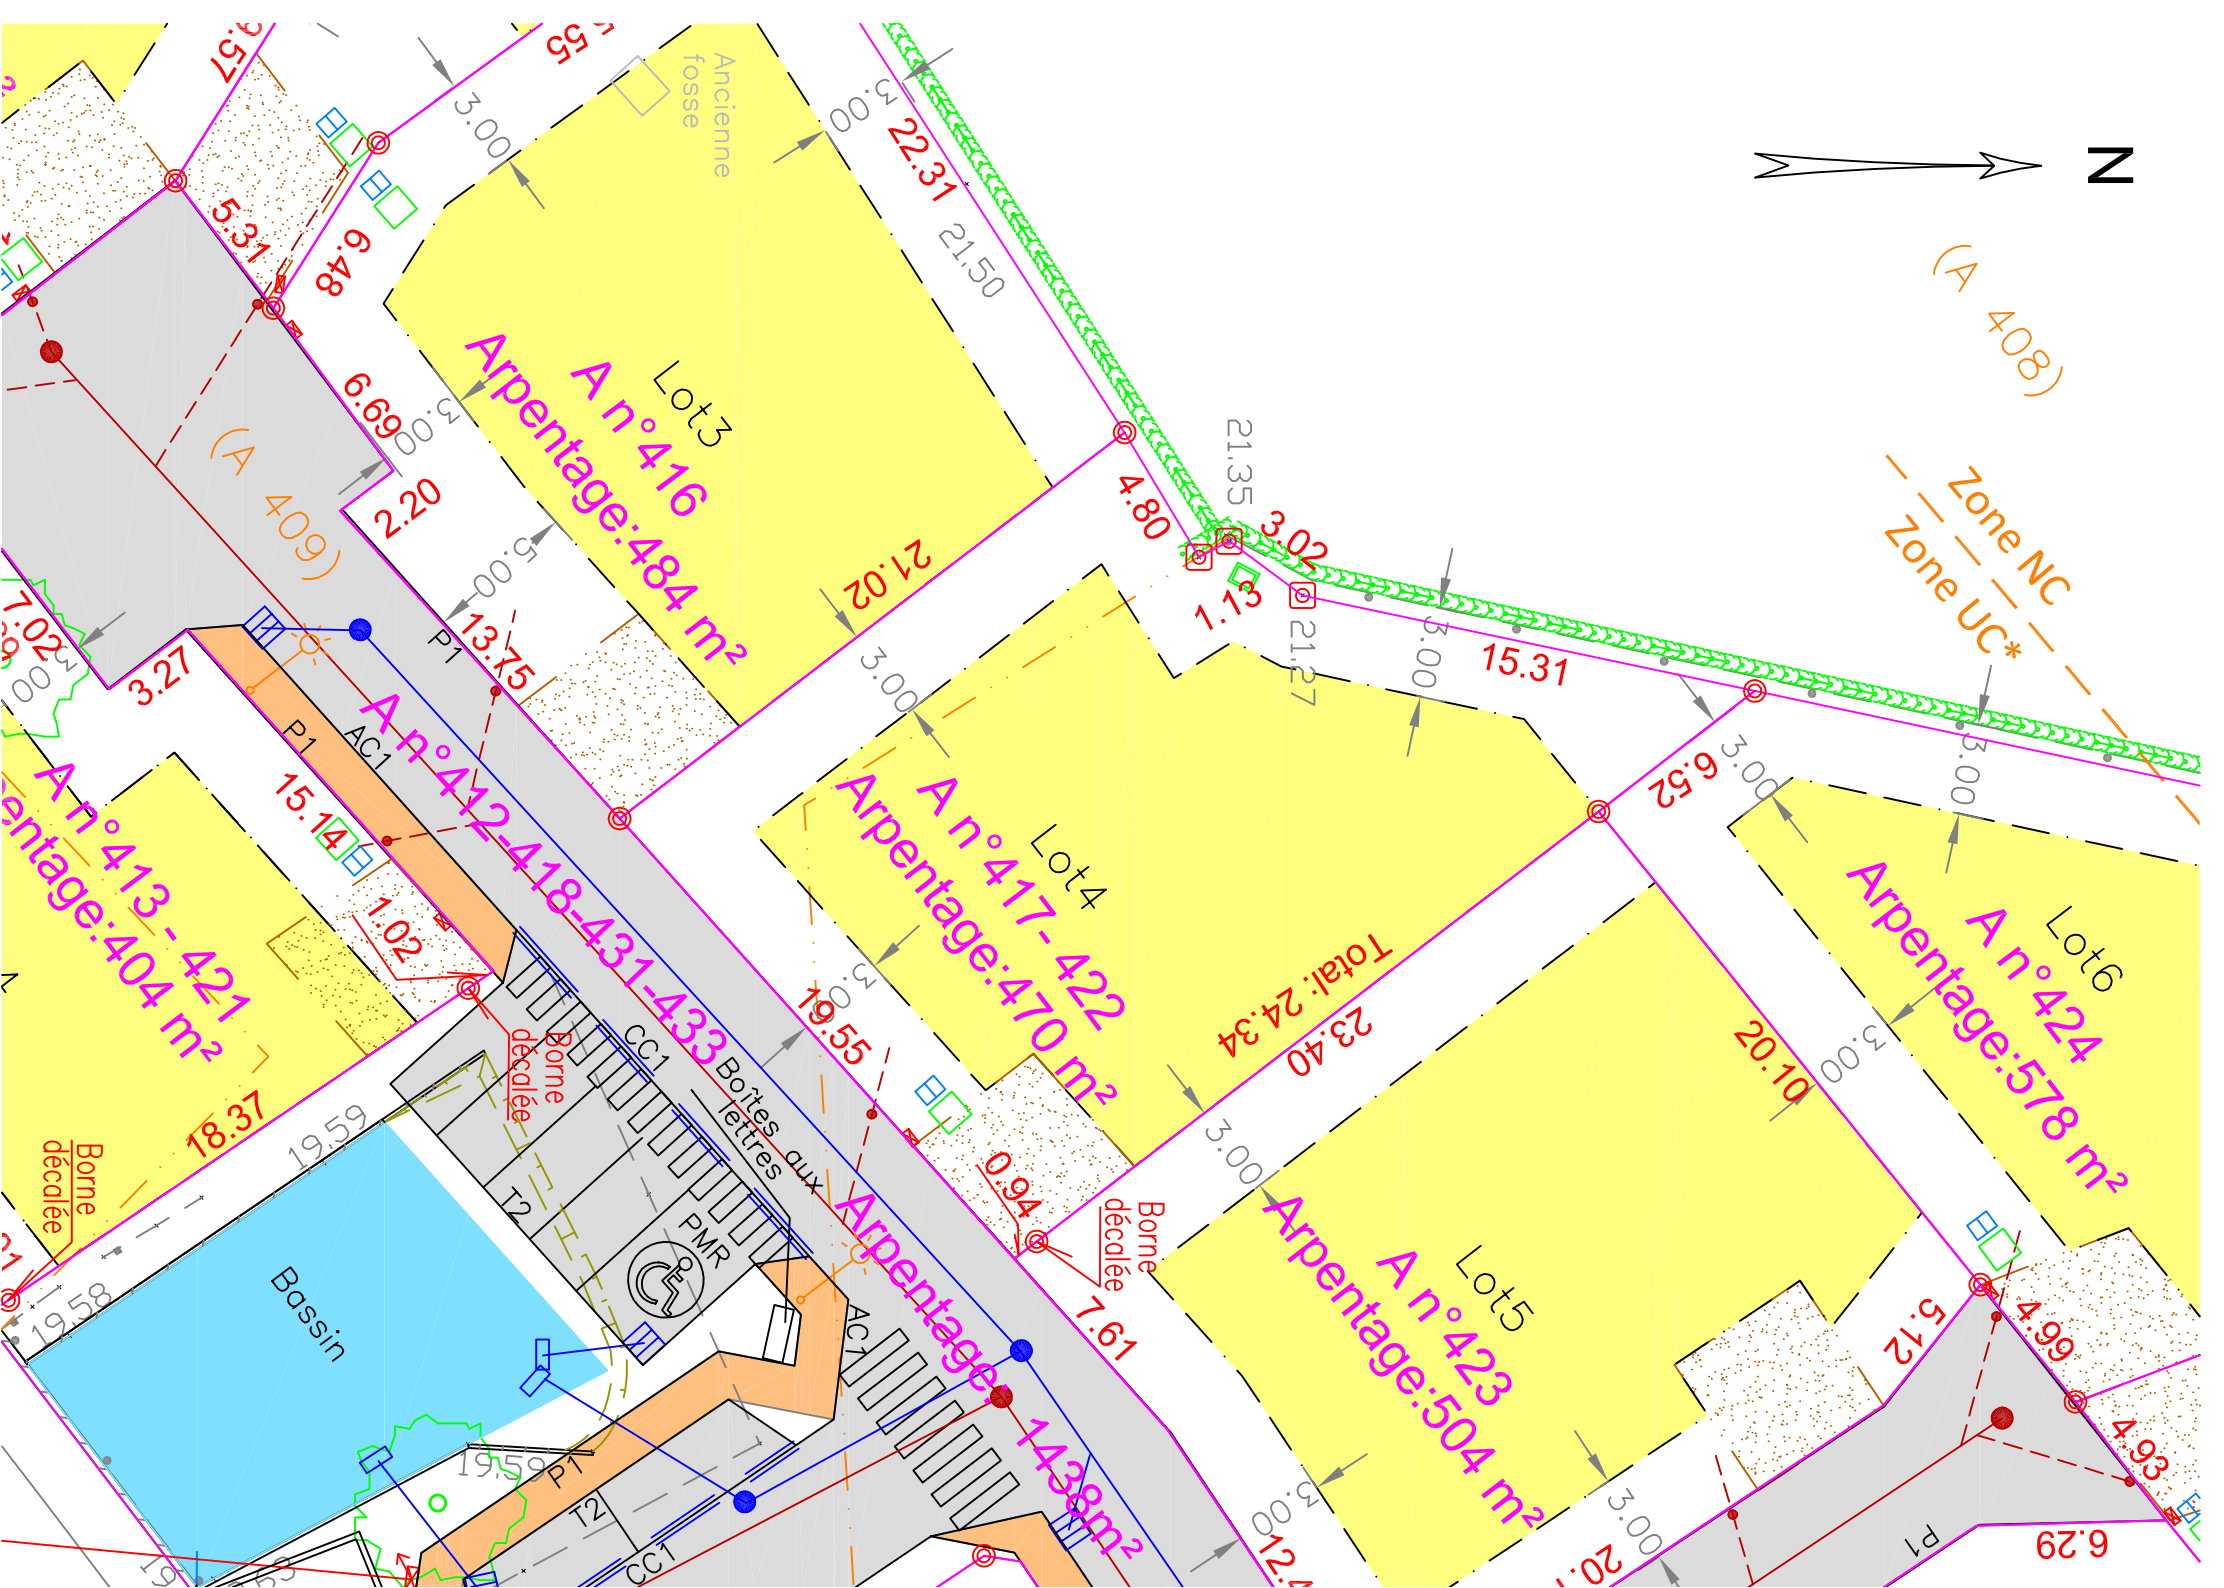

(A 408)
Zone NC
Zone UC*

Lot6
Arpentage: 578 m²

Total: 24,34

Lot5
Arpentage: 504 m²

Lot4
Arpentage: 470 m²

Lot3
Arpentage: 484 m²

Arpentage: 404 m²

Bassin

- Légende Voirie – Espaces communs**
- Voirie en enrobé
 - Trottoir en enrobé rouge
 - Espaces verts
- Légende Parcellaire – Espaces privés**
- Entrée privée
 - Zone constructible
 - Lot 1
 - Numéro de lot
 - Superficie du lot
 - 25,23
 - Cotation du lot
 - 3,00 | Cotation Zone Constructible
- Légende Réseaux – Topographie**
- Limite de propriété
 - Voirie avec bordure
 - Voirie sans bordure
 - Clôture légère
 - Mur ou Muret
 - Haie de Thuyas
- EDF**
- Poteau BT
 - Coffret individuel
 - REMBT
- EAU POTABLE**
- Bouche à clé – Vanne
 - Compteur individuel
- ASSAINISSEMENT EAUX USEES**
- Regard de visite existant
 - Regard de visite créé
 - Boîte de branchement individuel
 - Conduite principale créée
 - Canalisation de branchement créée
- TELECOM**
- Poteau PTT
 - Boîte de branchement individuel
 - Téléphone + Fibre optique
 - Chambre de tirage (exemple L1T)
- ASSAINISSEMENT EAUX PLUVIALES**
- Puitsard existant
 - Grille avaloir existante
 - Boîte de branchement existante
 - Grille avaloir créée
 - Regard de visite créé
 - Conduite principale créée
- Bornes plantées le 30 mai 2017.**
- Bornes plantées le 18 avril 2018.**