



GÉOMÈTRES-EXPERTS

Brice MERMIN et Emmanuel STOREZ
LISEUX · DIVES-SUR-MER · DOZULÉ · PONT L'ÉVÊQUE
Site : www.abac-geo.fr

Brice MERMIN
Géomètre-expert
Bureau de LISEUX (14100)
6, Quai des Remparts

Tel : 02 31 62 07 99 - fax : 02 31 62 20 77
Mail : contact.liseux@abac-geo.fr

Ref : 14.572

Dressé le
11.03.2015

Projet :
14.06.2016

Modif :
02.02.2017

Département de SEINE MARITIME

COMMUNE DE MONTVILLE

Adresse : rue du Lieupin

Cadastre : section E n°31-408-409-410-614-616-617p

"Les Vaux Ferets"

PA initial PA 076452 16 M0001 M01 du 23.03.2017


Lot 24 - Plan de bornage

Echelle
1/250
(A3)



Plan de bornage

Lot 24

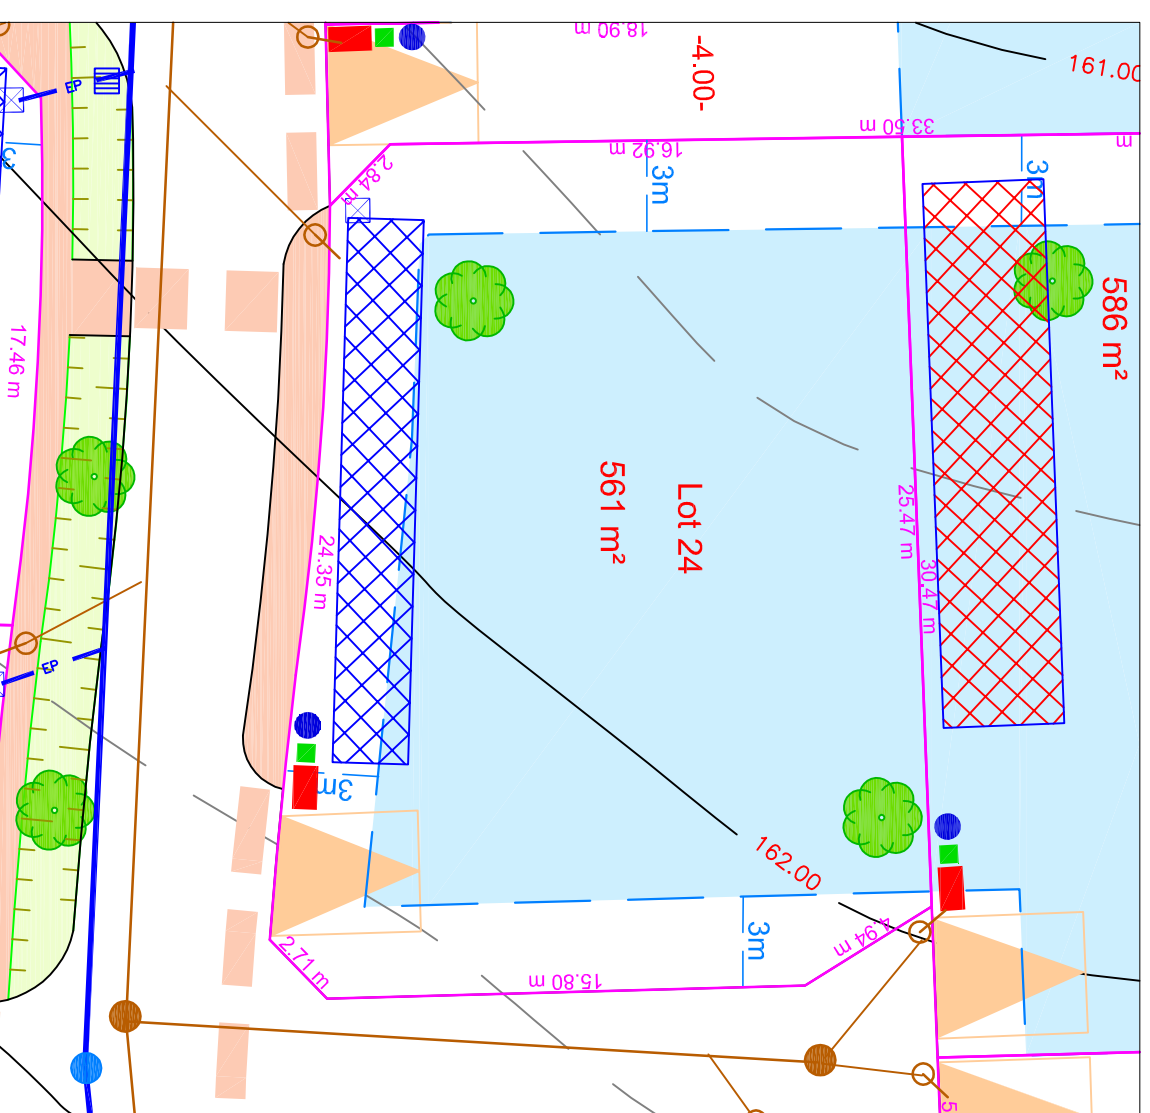

Echelle graphique (m)

0 2 5 10

Niveaulement rattaché au N.G.F
(système I.G.N 69)

Légende :

- Continuité piétonne suivant orientations d'aménagement
- Frange paysagère
- Massif drainant 10 m³ emplacement indicatif
- Branchement EP (emplacement indicatif)
- Branchement EU à passage direct (emplacement indicatif)
- Accès
- Arbre à planter (emplacement indicatif)
- Continuité piétonne
- Zone constructible
- Nœud
- AEP Ø 25 (emplacement indicatif)
- EDF 4*35 monophasé (emplacement indicatif)
- Téléphone regard 30*30 béton (emplacement indicatif)



GÉOMÈTRES-EXPERTS

Brice MERMIN et Emmanuel STOREZ
LISEUX · DIVES-SUR-MER · DOZULÉ · PONT L'ÉVÊQUE
Site : www.abac-geo.fr

Echelle 1/250

Ref : 14572

Novembre 2017

Brice MERMIN
Géomètre-expert
Bureau de PONT L'ÉVÊQUE (14130)
72, rue Saint Melaine
Tel : 02 31 64 17 90 - fax : 02 31 64 12 54
Mail : contact.pontleveque@abac-geo.fr