

Département de SEINE MARITIME

COMMUNE DE MONTVILLE

Adresse : rue du Lieupin

Cadastre : section E n°31-408-409-410-614-616-617p

"Les Vaux Ferets"

PA initial PA 076452 16 M0001 M01 du 23.03.2017


Lot 11 - Plan de bornage

Echelle
1/250
(A3)




Plan de bornage

Lot 11

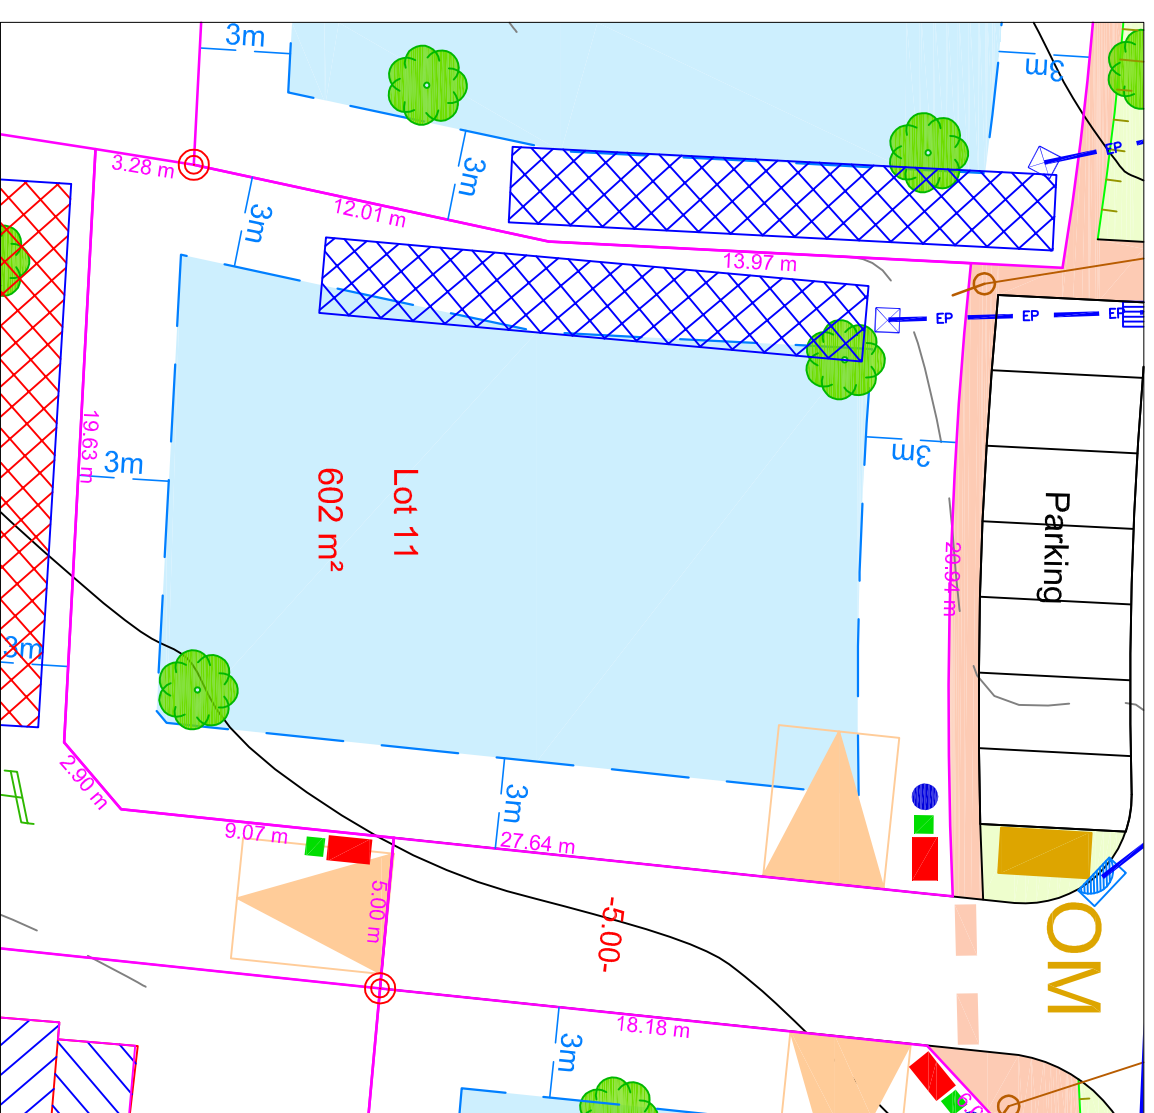

Echelle graphique (m)

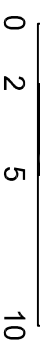

Nouvellement rattaché au N.G.F
(système I.G.N 69)

Légende :							
	Accès		OM	Collecte des ordures ménagères		Zone constructible	
	Arbre à planter (emplacement indicatif)		Frange paysagère		Massif drainant 10 m ³ emplacement indicatif		Noue
	Continuité piétonne		Branchement EP (emplacement indicatif)		Branchement EU à passage direct (emplacement indicatif)		AEP Ø 25 (emplacement indicatif)
			Branchement EU à passage direct (emplacement indicatif)		EDF 4*35 monophasé (emplacement indicatif)		Téléphone regard 30*30 béton (emplacement indicatif)