

Département de SEINE MARITIME

**COMMUNE DE MONTVILLE**

Adresse : rue du Lieupin

Cadastre : section E n°31-408-409-410-614-616-617p

"Les Vaux Ferets"

PA initial PA 076452 16 M0001 M01 du 23.03.2017


**Lot 27 - Plan de bornage**

Echelle  
1/250  
(A3)



**Plan de bornage**

**Lot 27**

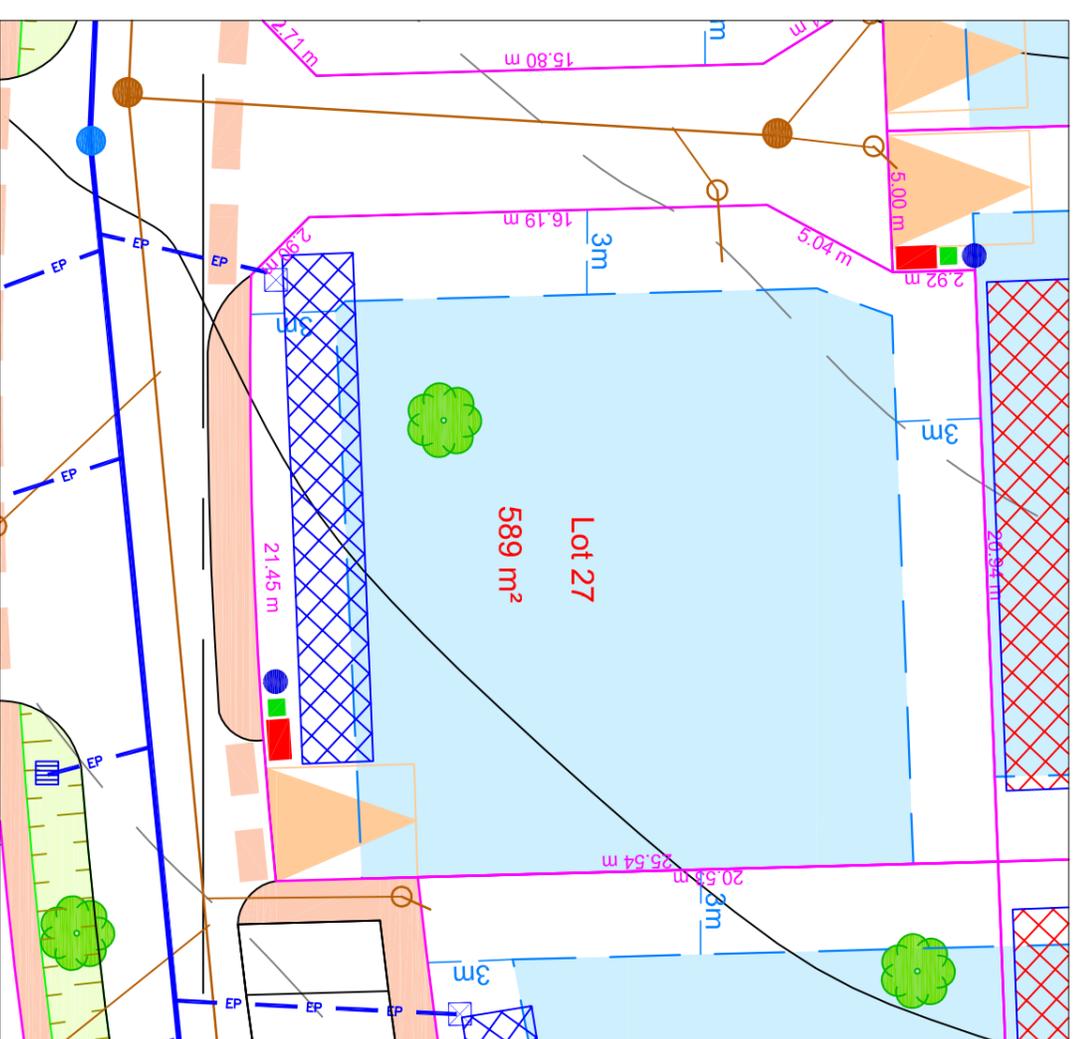

Echelle graphique (m)



Niveaulement rattaché au N.G.F  
(système I.G.N 69)

**Légende :**

	Accès		Continuité piétonne suivant orientations d'aménagement		Zone constructible
	Arbre à planter (emplacement indicatif)		Frange paysagère		Noue
	Continuité piétonne		Massif drainant 10 m <sup>3</sup> emplacement indicatif		AEP Ø 25 (emplacement indicatif)
			Branchement EP (emplacement indicatif)		EDF 4*35 monophasé (emplacement indicatif)
			Branchement EU à passage direct (emplacement indicatif)		Téléphone regard 30*30 béton (emplacement indicatif)

Echelle 1/250

Ref : 14572

Novembre 2017