

Terrain A
(A 272a)
S: 2250m²

(A 272b)

(A 272c)

(A 272d)

V.C.

(A 273)

dite

du

Lieu

Mezeray

(A 272e)

(A 772)

(A 637)

(A 761)

(A 765)

(A 763)

(A 762)

(A 764)

6.99

33.97

40.03

44.77

49.04

37.63

S: 2250m²

60.17

(A 272b)

48.06

60.06

(A 272c)

62.39

52.11

(A 272d)

15

15

15

15

15

15

15

15

15

15

15

15

15

15

15

15

15

15

15

15

15

10.01

37.60

203

6.46

26.11

12.00


30.99

10.28







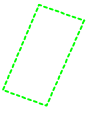




28.69

41.44

18.76



LEGENDE

-  *Limite de propriété*
-  *Application cadastrale*
-  *Clôture poteaux ciment*
-  *Clôture piquets bois ou fer*
-  *Clôture poteaux ciment*
-  *Clôture piquets bois ou fer*
-  *Haie vive feuillus*
-  *Nouvelle limite de propriété*
-  *Distance mesurée sur le terrain*
-  *Références cadastrales*
-  *Borne nouvelle*

(A 112)



Zone de construction des pavillons et garages



GÉOMÈTRES - EXPERTS

Brice MERMIN et Emmanuel STOREZ

LISIEUX - DIVES SUR MER - DOZULE

PONT L'ÉVÊQUE

Site : www.abac-geo.fr

Emmanuel STOREZ

Géomètre-expert D.P.L.G. - n° OGE : 04131

Bureau de DIVES SUR MER (14160)

14 rue des Entreprises

Tel : 02 31 24 35 15 - fax : 02 31 24 38 98

Mail : contact dives@abac-geo.fr

Réf : 16506

Dressé le
20.03.2018

Complété le
04.11.2019

Département du Calvados

COMMUNE DE GRANGUES


Adresse : Chemin du Lieu Mézeray

Cadastre : section A

PLAN INDIVIDUEL TERRAIN A

Echelle
1/500
(format A3)

Coordonnées X, Y rattachées au RGF 93 - CC49 et Z rattachées par GPS au NGF

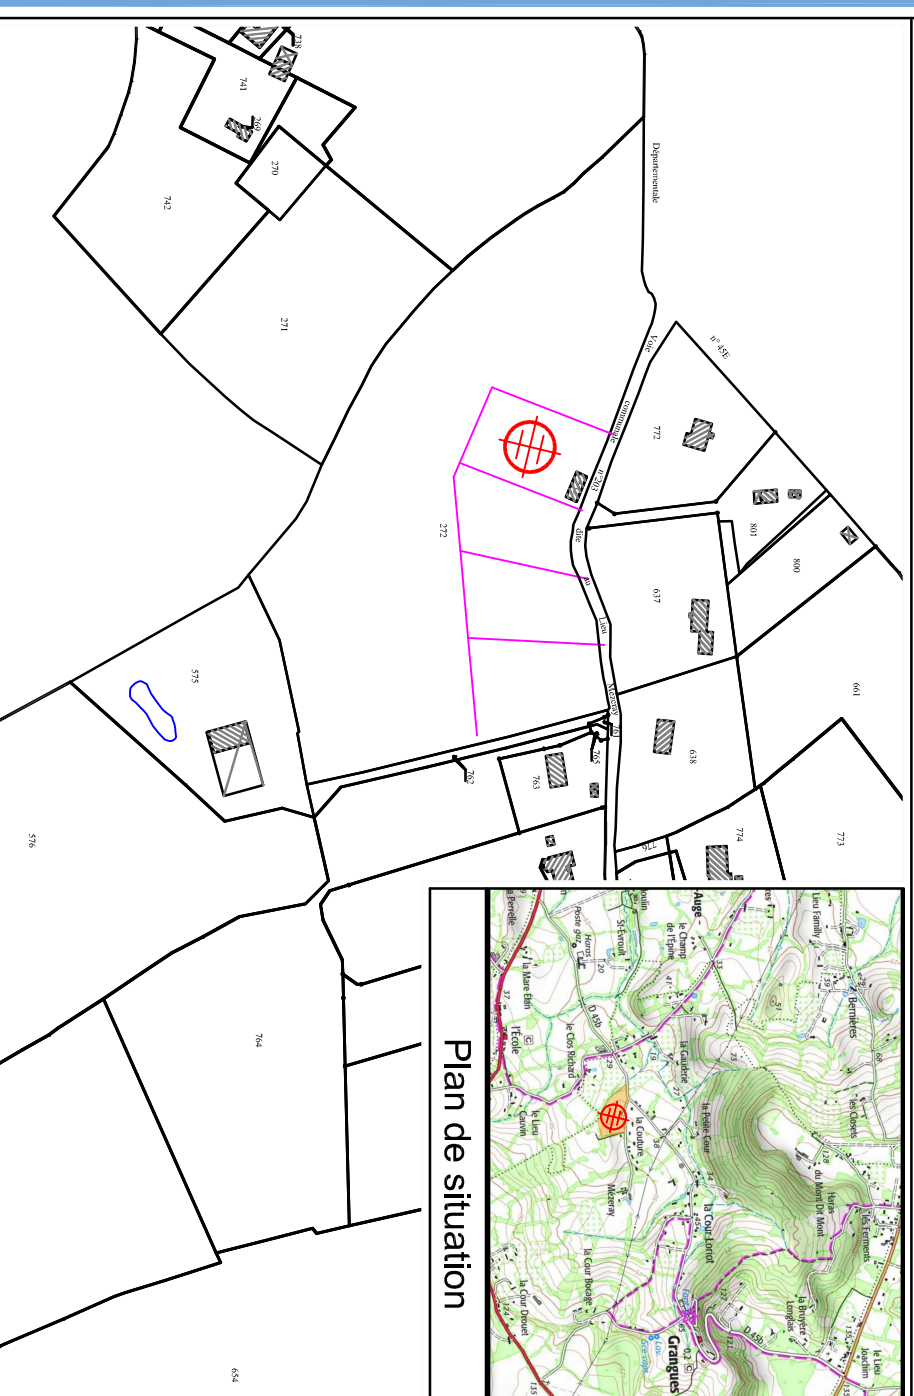

Extrait du plan cadastral