ABAC-GÉO
GÉOMÈTRES-EXPERTS
LISIEUX · DIVES-SUR-MER · PONT L'ÉVÊQUE
Site : www.abac-geo.fr

Brice MERMIN
Géomètre-expert
Bureau de LISIEUX (14100)
6, Quai des Remparts
Tel : 02 31 62 07 99
Mail : contact.lisieux@abac-geo.fr

Réf : 20.426

Topo le 10.11.2021

Dressé le 20.12.2022

MAJ en Août 2024

Bornée le 29.10.2024

Département du Calvados

COMMUNE DE SAINT-BENOIT-D'HEBERTOT

Adresse : R.D. n° 140 - route de l'église

Cadastre : section ZD n° 88

Le Clos Hébert

N° PA 014 563 22 D0001 (M01)

PLAN DE BORNAGE
Lot 14

Echelle 1/250 (A3)

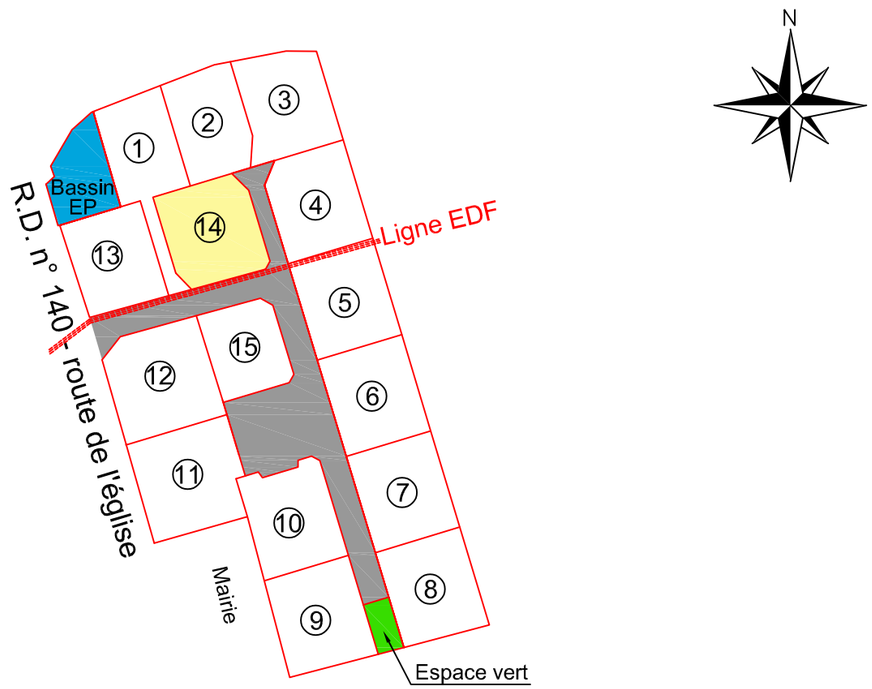

Plan individuel
Lot N°14

Cadastre : section ZD n° 88 Superficie : 827m²

Superficie de plancher autorisée : 300m²

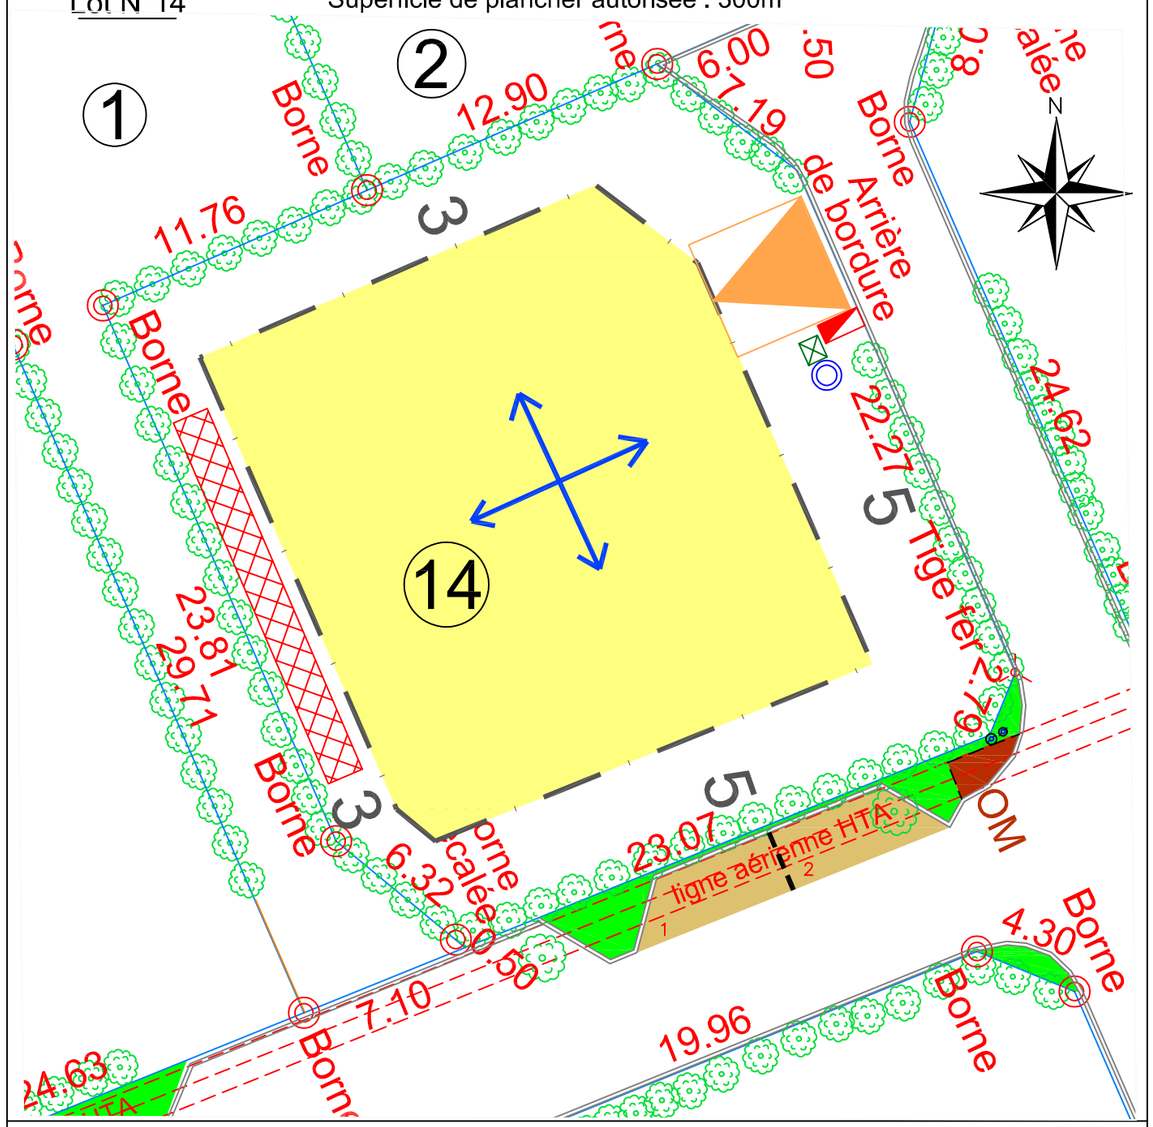

Légende :

- Accès
- Haie à planter (emplacement indicatif)
- tranchées d'infiltration/rétention de 16 m3 (emplacement indicatif)
- Branchement AEP
- Coffret Enedis
- Télécom
- Zone constructible Côtes de retrait
- Parking commun
- Sens de faitage

Echelle graphique (m): 0 2 5 10

ABAC-GÉO
GÉOMÈTRES-EXPERTS
LISIEUX · DIVES-SUR-MER · PONT L'ÉVÊQUE
Site : www.abac-geo.fr

Topo le 10.11.2021

MAJ en Octobre 2024

Echelle 1/250 (A4)

Réf : 20.426