




Commune de Saint André d'Hébertot

Permis d'aménager n° PA 014 555 23 D0001 accordé le 1er décembre 2023
et Permis d'aménager modificatif 1n° PA 014 555 23 D0001 M01 accordé le 28 juin 2024
et Permis d'aménager modificatif 2n° PA 014 555 23 D0001 M02 accordé le 23 septembre 2025

Superficie totale : 1 120 m²

Cadastre : ZB n°24p et 168p Surface de plancher : 350 m²

PLAN DE VENTE

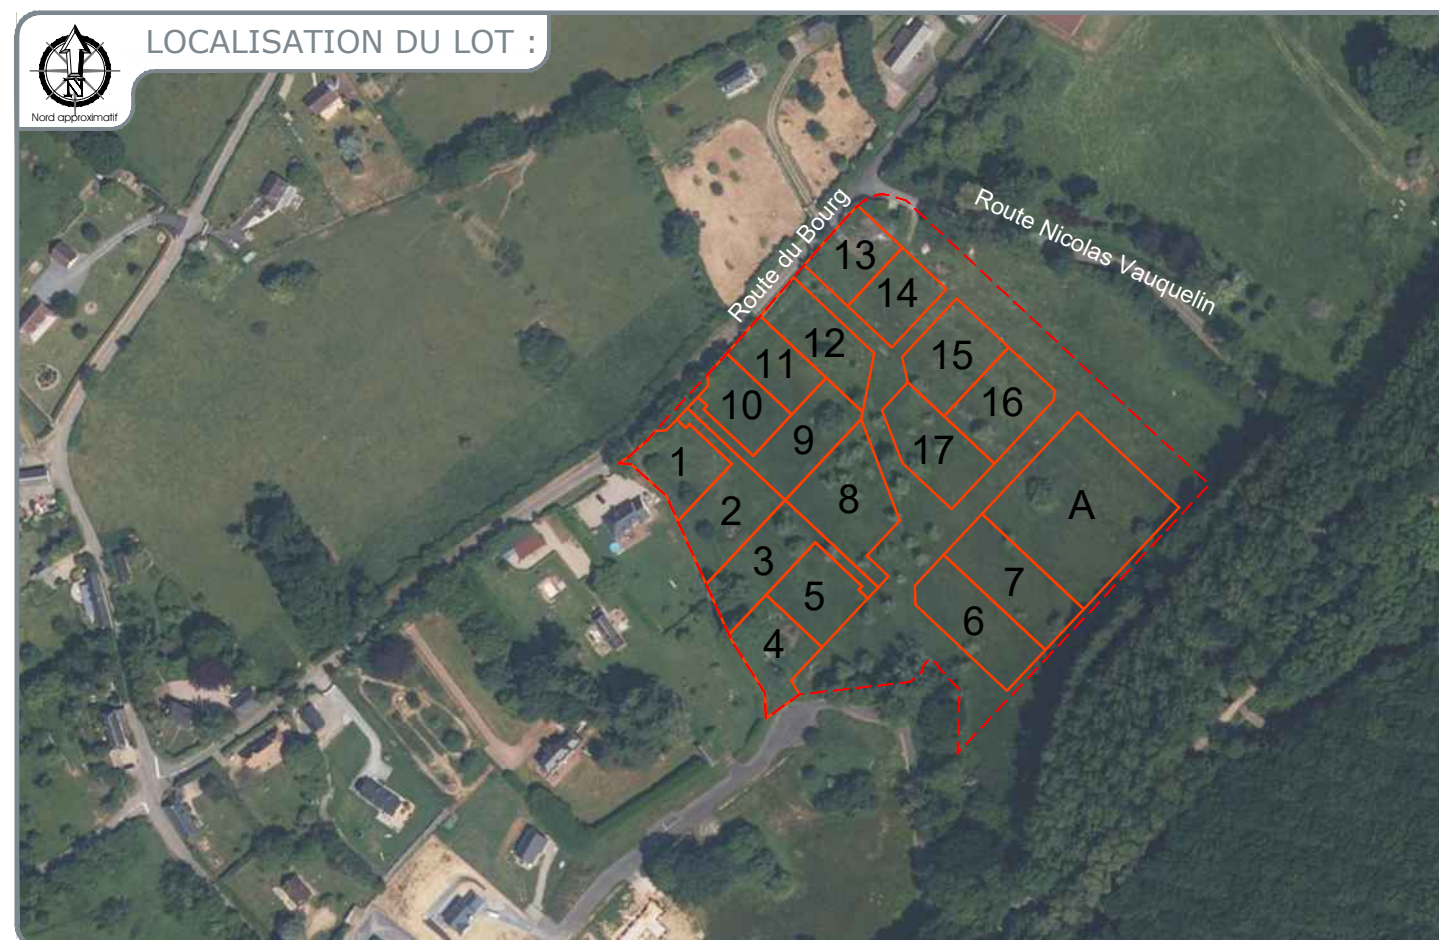

ARGENTAN Permanence
Espace Bee Cowork - 1, rue de la Paix
61 200 Argentan
Responsable : Jean-Marc Pierrot
Le vendredi de 8h30 à 12h30 et de 14h à 17h30
Les autres jours sur rendez-vous

Les autres fonds sur rendez-vous

Successesseurs de Gervais DOUGE - Gustave LUBAC - Maurice BIZET - Michel BRILLAND - Raymond CLEMENCEAU
 SELARI au capital de 160 000€ - RCS Lisieux : 442 135 976 - TVA Intracom: FR764442135976 - NAF7112A - N°Inscription OGE : 2002C200010

[illegible]

