ABAC-GÉO
GÉOMÈTRES-EXPERTS
LISIEUX - DIVES SUR MER - PONT L'EVEQUE
Site : www.abac-geo.fr

Brice MERMIN
Géomètre-expert
Bureau de LISIEUX (14100)
6 Quai des Remparts
Tel : 02 31 62 07 99
Mail : contact.lisieux@abac-geo.fr

| | |
|---|---|
| Réf : 22.290 | |
| Topo du 20.10.2023 | |
| Dressé en Novembre 2024 | |
| MAJ en Août 2025 | |
| Bornage Avril 2026 | |
| MAJ Juin 2026 | |

Département de L'EURE

# COMMUNE DE BEUZEVILLE

Lotissement d'Habitations " le Clos Adelson Wagner " - Section AM n°125

P.A N°027 065 24 S0001 en date du 07.10.2024

AMÉNAGEUR ZIG ZAG FONCIER

# LOT 3
# PLAN DE VENTE-Bornage

Echelle 1/200 (A3)

situation (figuratif)

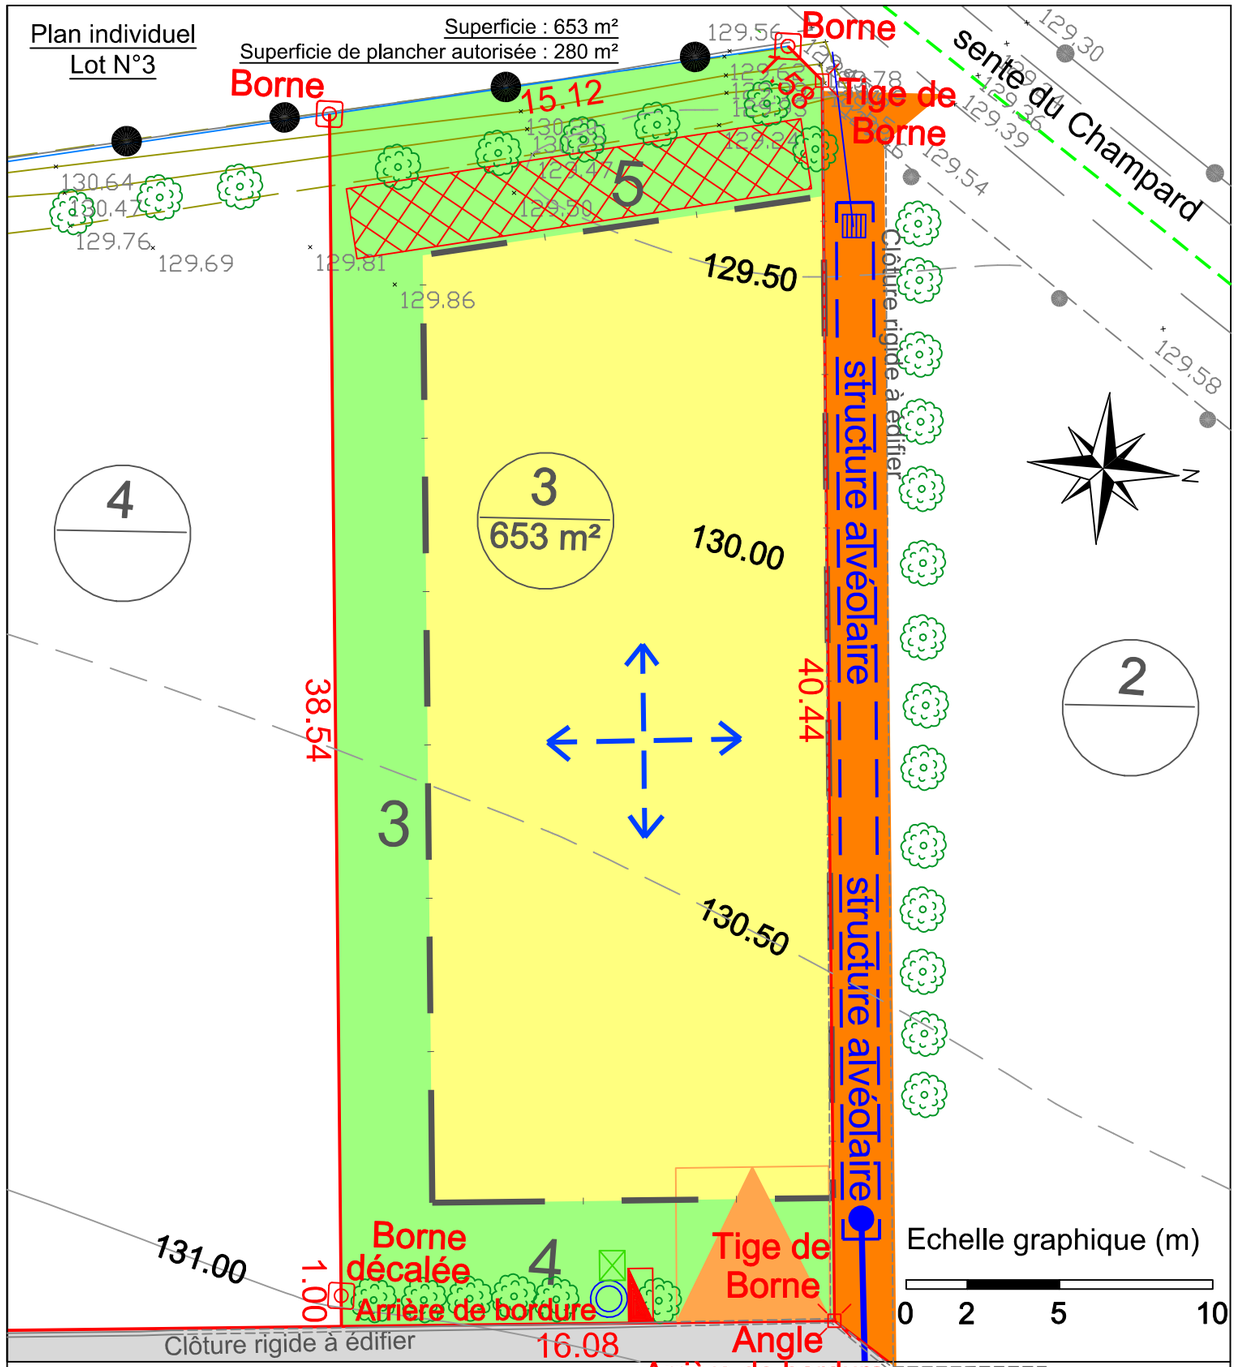


massif drainant de 16m3 emplacement indicatif
Rembt ou coffret CIBE basse tension
Boite de branchement télécom GC Fibre
Regard de compteur AEP Ø25
espace privatif lot libre
5 zone constructible cote de retrait
sens de faîtage principale
entrée 5*5 mini imposée
frange paysagère 2m
Voirie en enrobé

Nivellement rattaché en N.G.F (avant travaux VRD) (système I.G.N 69)

ABAC-GÉO
GÉOMÈTRES-EXPERTS
LISIEUX - DIVES SUR MER - PONT L'EVEQUE
Site : www.abac-geo.fr

AMÉNAGEUR ZIG ZAG FONCIER

| | | |
|---|---|---|
| Bornage Avril 2026 | Topo du 20.10.2023 | Dressé en Août 2025 |
| | Echelle 1/200 (A4) | |
| | Réf : 22.290 | |