ABAC-GÉO
GÉOMÈTRES-EXPERTS
LISIEUX - DIVES SUR MER - PONT L'EVEQUE
Site : www.abac-geo.fr

Brice MERMIN
Géomètre-expert
Bureau de LISIEUX (14100)
6 Quai des Remparts
Tel : 02 31 62 07 99
Mail : contact.lisieux@abac-geo.fr

Réf : 22.290

Topo du 20.10.2023

Dressé en Novembre 2024

MAJ en Août 2025

Bornage Avril 2026

Département de L'EURE

COMMUNE DE BEUZEVILLE

Lotissement d'Habitations " le Clos Adelson Wagner " - Section AM n°121-129

P.A N°027 065 24 S0001 en date du 07.10.2024

AMENAGEUR ZIG ZAG FONCIER

LOT 7
PLAN DE VENTE-Bornage

Echelle 1/250 (A3)

situation (figuratif)

Plan individuel
Lot N°7

Superficie : 759 m²
Superficie de plancher autorisée : 280 m²

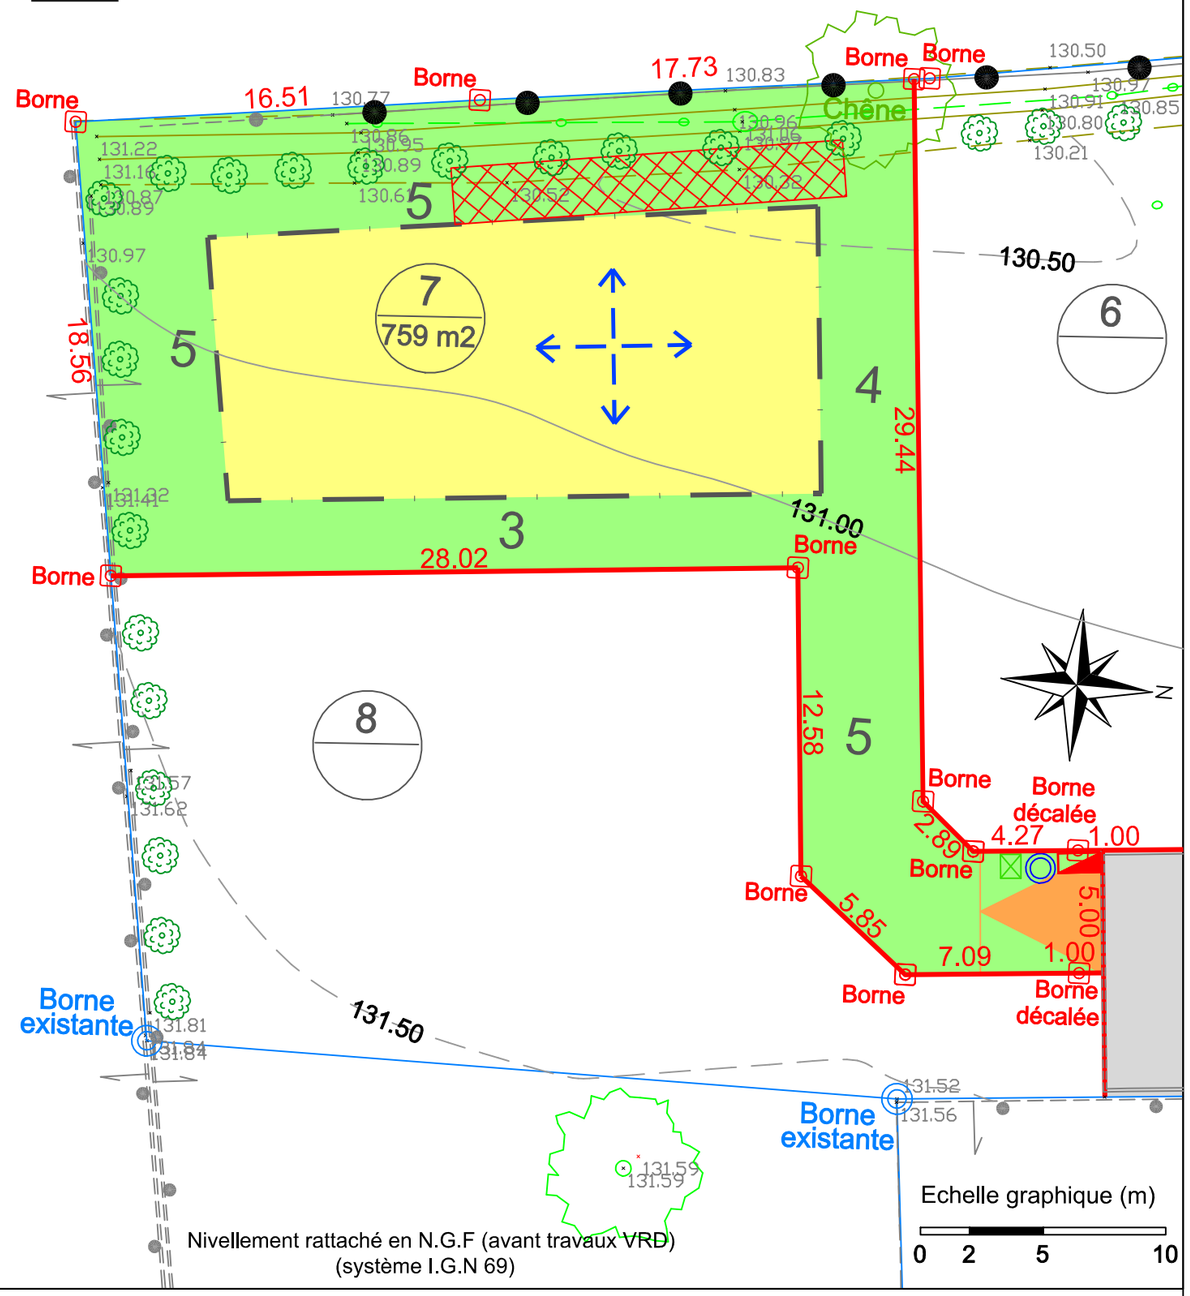

entrée 5*5 mini imposée
massif drainant de 16m3 emplacement indicatif
Rembt ou coffret CIBE basse tension
Boite de branchement télécom GC Fibre
Regard de compteur AEP Ø25
espace privatif lot libre
5 zone constructible cote de retrait
sens de faîtage principale
Voirie en enrobé
frange paysagère 2m

ABAC-GÉO
GÉOMÈTRES-EXPERTS
LISIEUX - DIVES SUR MER - PONT L'EVEQUE
Site : www.abac-geo.fr

AMENAGEUR ZIG ZAG FONCIER

Bornage Avril 2026

Topo du 20.10.2023

Dressé en Août 2025

Echelle 1/250 (A4)

Réf : 22.290