


PLAN DE COMPOSITION
Règlement graphique
PIECE P.A 4.2

LA COUR GEOFFRAY-EXTENSION

Périmètre du lotissement
S = 2345 m2

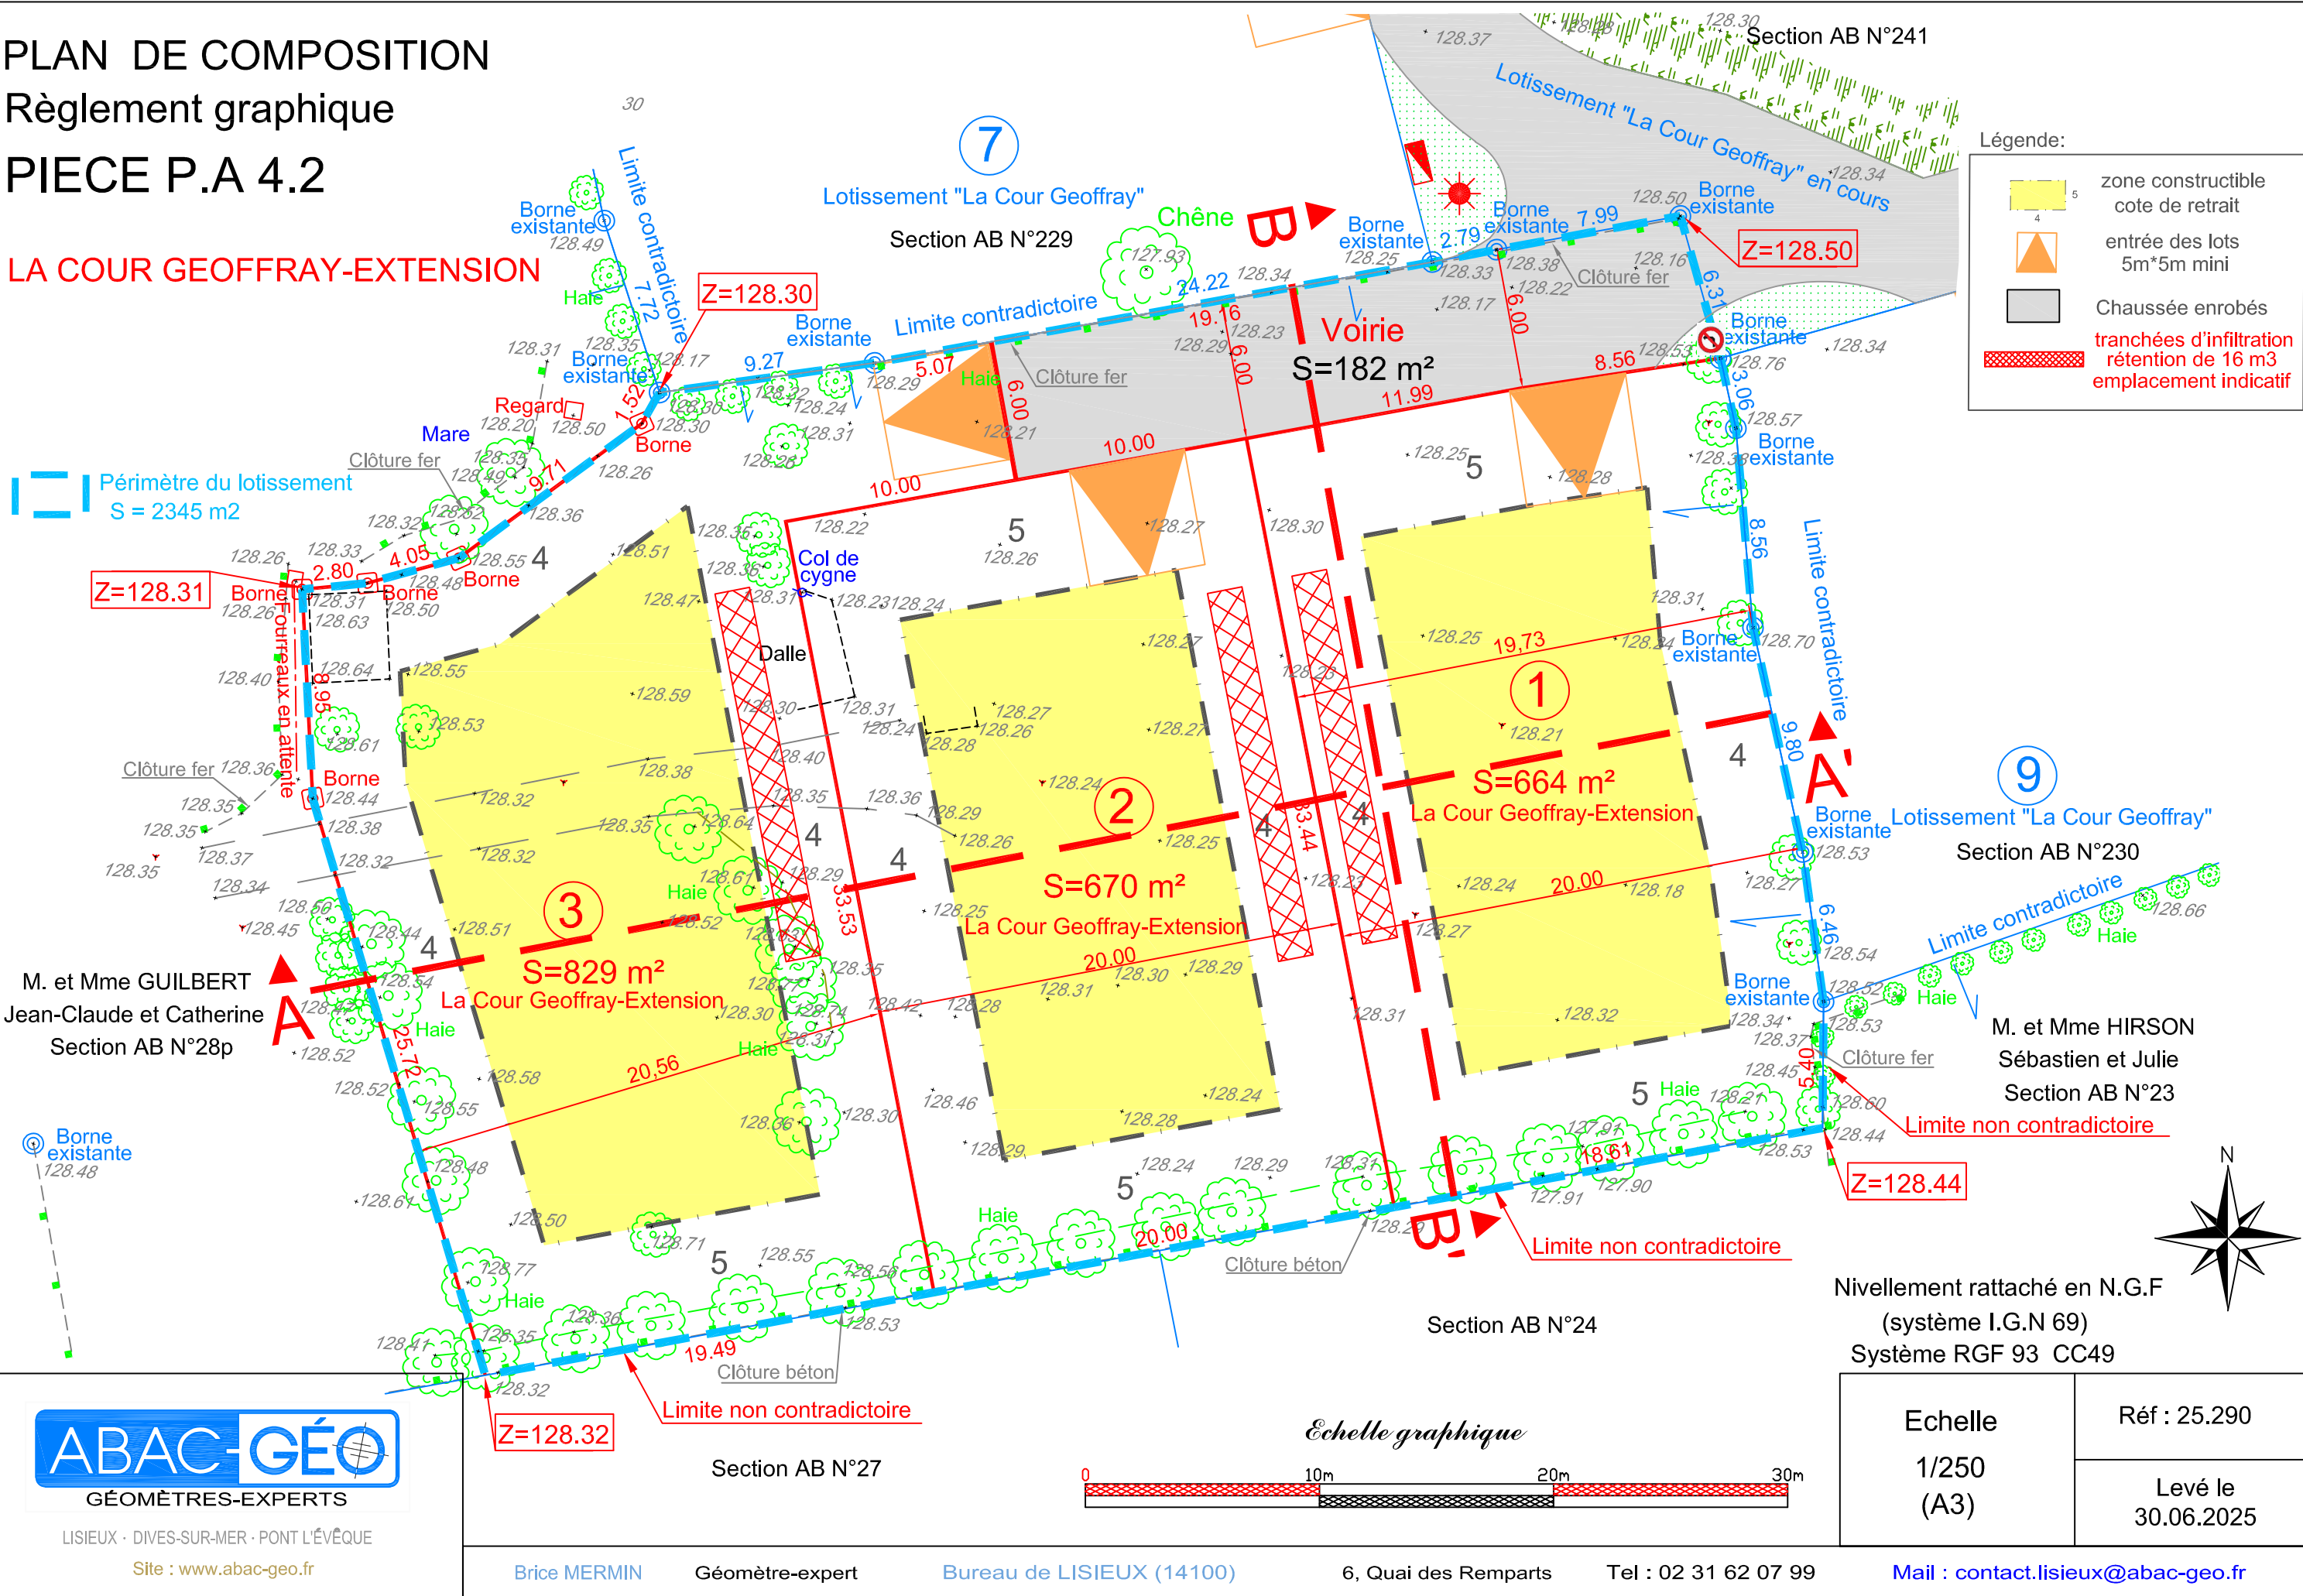

M. et Mme GUILBERT
Jean-Claude et Catherine
Section AB N°28p

M. et Mme HIRSON
Sébastien et Julie
Section AB N°23

ABAC-GÉO
GÉOMÈTRES-EXPERTS

LISIEUX · DIVES-SUR-MER · PONT L'ÉVÊQUE
Site : www.abac-geo.fr

Brice MERMIN

Géomètre-expert

Bureau de LISIEUX (14100)

6, Quai des Remparts

Tel : 02 31 62 07 99

Echelle
1/250
(A3)

Réf : 25.290

Levé le
30.06.2025

Mail : contact.lisieux@abac-geo.fr



LISIEUX · DIVES-SUR-MER · PONT L'ÉVÊQUE
Site : www.abac-geo.fr

Brice MERMIN

Géomètre-expert

Bureau de LISIEUX (14100)

6, Quai des Remparts

Tel : 02 31 62 07 99

Mail : contact.lisieux@abac-geo.fr

Réf : 25.290

Levé le
30.06.2025

Département du Calvados

COMMUNE DE AUBERVILLE


Adresse : route de la corniche - RD N°163

Cadastre : section AB n°28p

LA COUR GEOFFRAY-EXTENSION

PLAN DE COMPOSITION-Règlement graphique
PIECE P.A 4.2

Echelle
1/250
(A3)

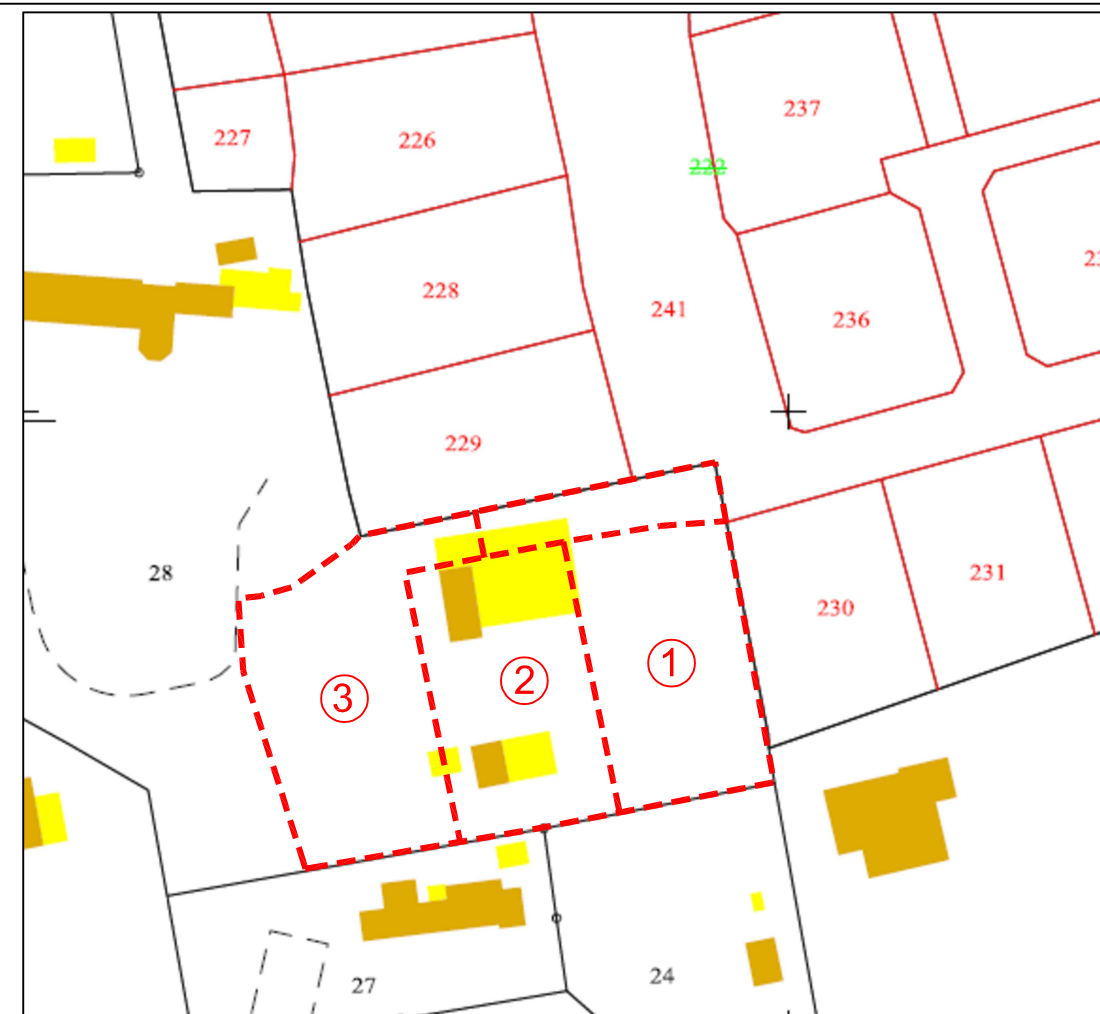

Extrait cadastral