ABAC-GÉO
GÉOMÈTRES-EXPERTS
LISIEUX - DIVES SUR MER - PONT L'EVEQUE
Site : www.abac-geo.fr

Brice MERMIN
Géomètre-expert
Bureau de LISIEUX (14100)
6 Quai des Remparts
Tel : 02 31 62 07 99
Mail : contact.lisieux@abac-geo.fr

Réf : 20.174

Topo du Avril 2020

Dressé en Janvier 2025

Borné en Décembre 2025

Département du Calvados

COMMUNE D'AUBERVILLE

Lotissement d'Habitations " LA COUR GEOFFRAY " - Section AB n°236

P.A N°014 024 24 D0001 en date du 27 Janvier 2025

AMÉNAGEUR ZIG ZAG FONCIER

LOT 2
PLAN DE VENTE - PLAN DE BORNAGE

Echelle 1/200 (A3)

situation (figuratif)

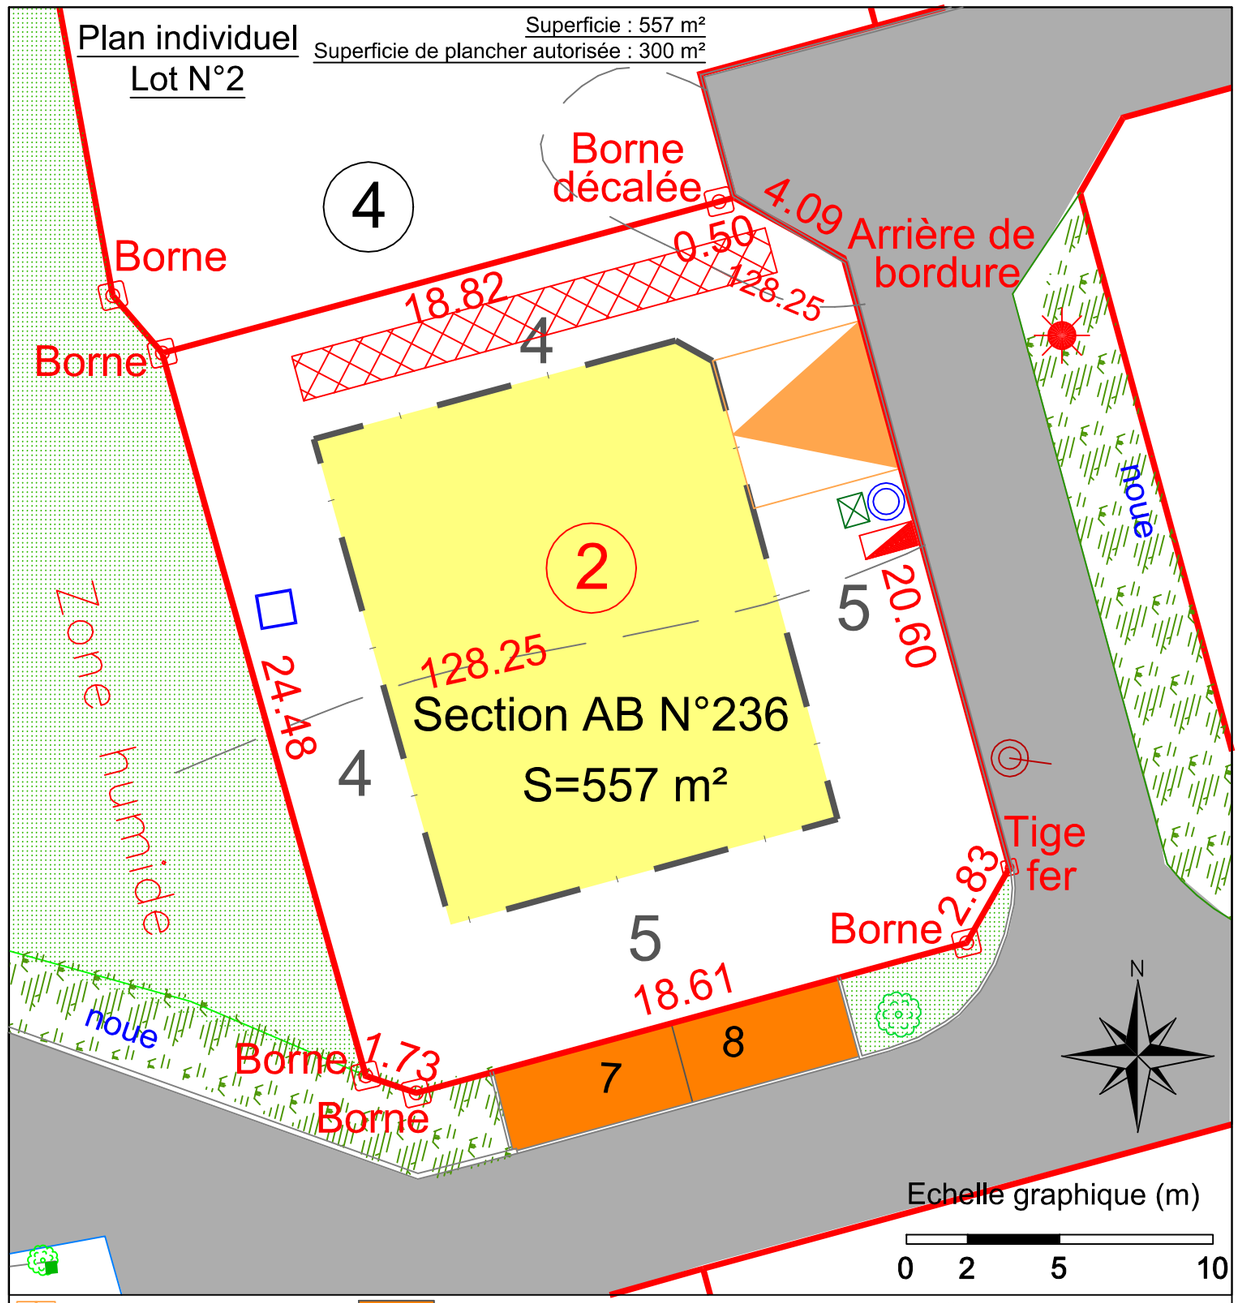

ABAC-GÉO
GÉOMÈTRES-EXPERTS
LISIEUX - DIVES SUR MER - PONT L'EVEQUE
Site : www.abac-geo.fr

AMÉNAGEUR ZIG ZAG FONCIER

Borné en Décembre 2025

Topo du Avril 2020

Dressé en Janvier 2025

Echelle 1/200 (A4)

Réf : 20.174