ABAC-GÉO
GÉOMÈTRES-EXPERTS
LISIEUX - DIVES SUR MER - PONT L'EVEQUE
Site : www.abac-geo.fr

Brice MERMIN
Géomètre-expert
Bureau de LISIEUX (14100)
6 Quai des Remparts
Tel : 02 31 62 07 99
Mail : contact.lisieux@abac-geo.fr

Réf : 20.174

Topo du Avril 2020

Dressé en Janvier 2025

Borné en Décembre 2025

Département du Calvados

COMMUNE D'AUBERVILLE

Lotissement d'Habitations " LA COUR GEOFFRAY " - Section AB n°239

P.A N°014 024 24 D0001 en date du 27 Janvier 2025

LOT 8
PLAN DE VENTE - PLAN DE BORNAGE

Echelle 1/200 (A3)

situation (figuratif)

Plan individuel
Lot N°8

Superficie : 695 m²
Superficie de plancher autorisée : 300 m²

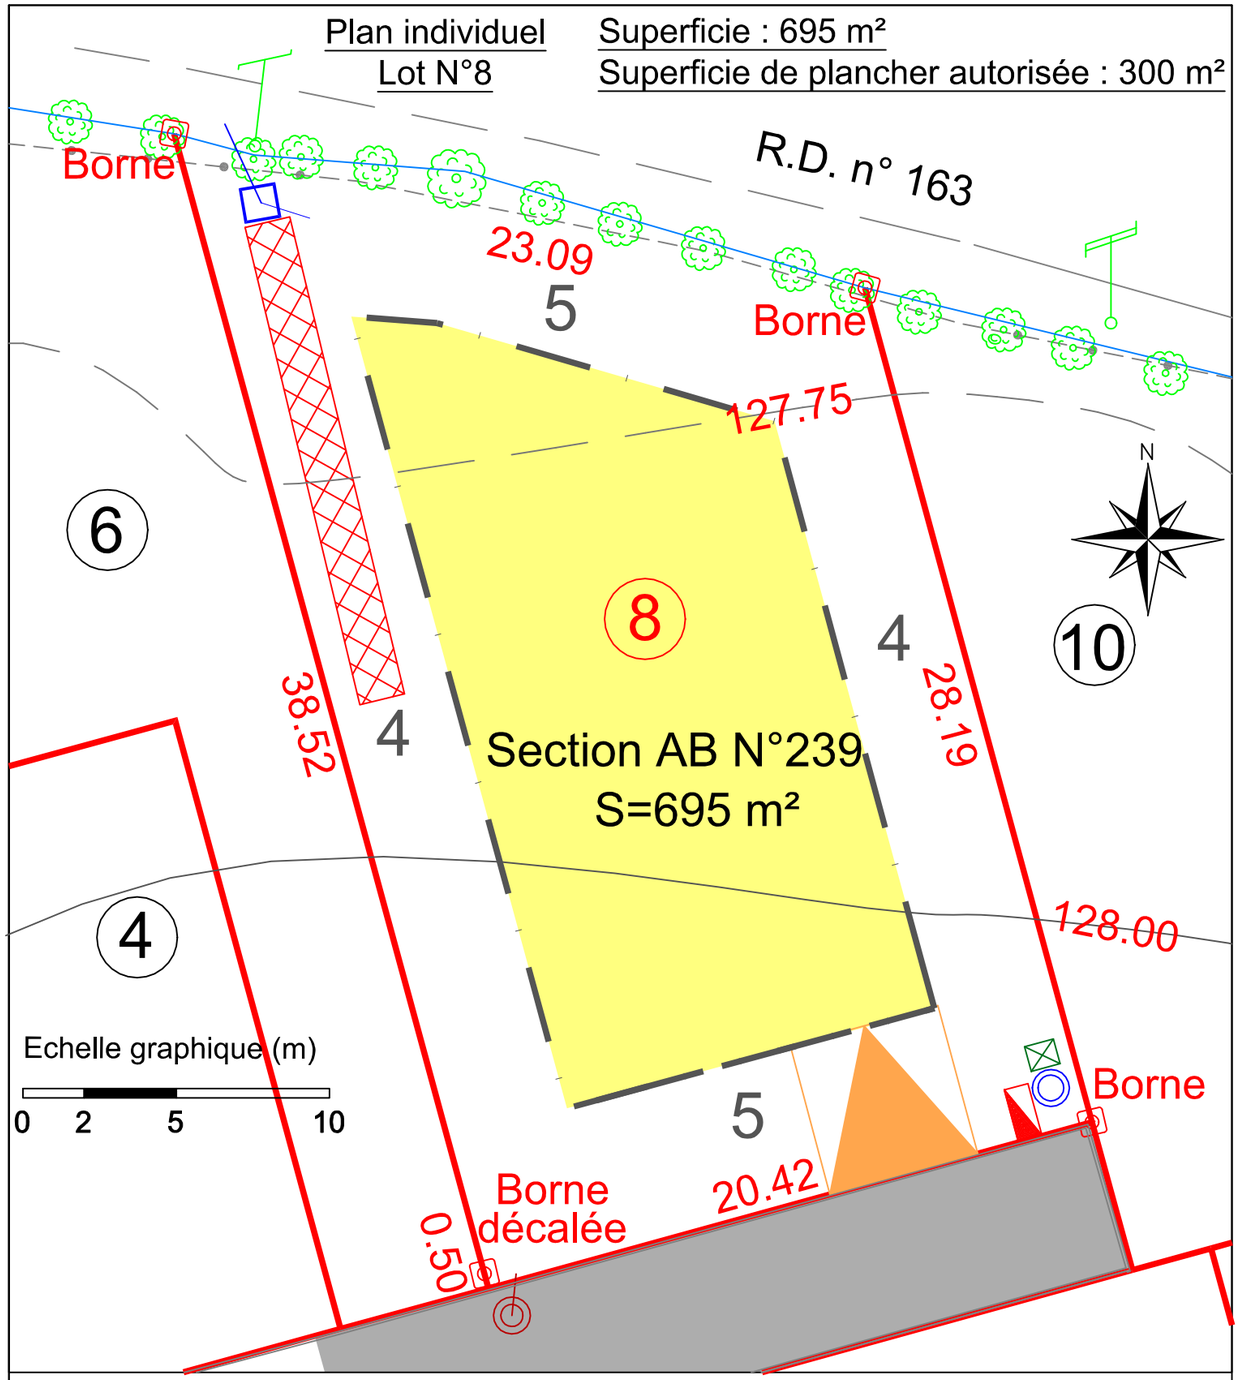

Citerneau AEP
Coffret BT
Regard telecom
Regard de branchement EP
Regard de branchement EU
4 5 zone constructible cote de retrait
Chaussée: Enrobés
entrée 5*5 mini imposée
tranchées d'infiltration/rétention de 16 m3 (à titre indicatif)

Nivellement rattaché en N.G.F
(système I.G.N 69)
(Avant travaux VRD)
Système RGF 93 CC49

Borné en Décembre 2025

ABAC-GÉO
GÉOMÈTRES-EXPERTS
LISIEUX - DIVES SUR MER - PONT L'EVEQUE
Site : www.abac-geo.fr

Topo du Avril 2020

Dressé en Janvier 2025

Echelle 1/200 (A4)

Réf : 20.174