

Département de SEINE MARITIME

**COMMUNE DE MONTVILLE**

Adresse : rue du Lieupin

Cadastre : section E n°31-408-409-410-614-616-617p

"Les Vaux Ferets"

PA initial PA 076452 16 M0001 M01 du 23.03.2017


**Lot 7 - Plan de bornage**

Echelle  
1/250  
(A3)




**Plan de bornage**

**Lot 7**

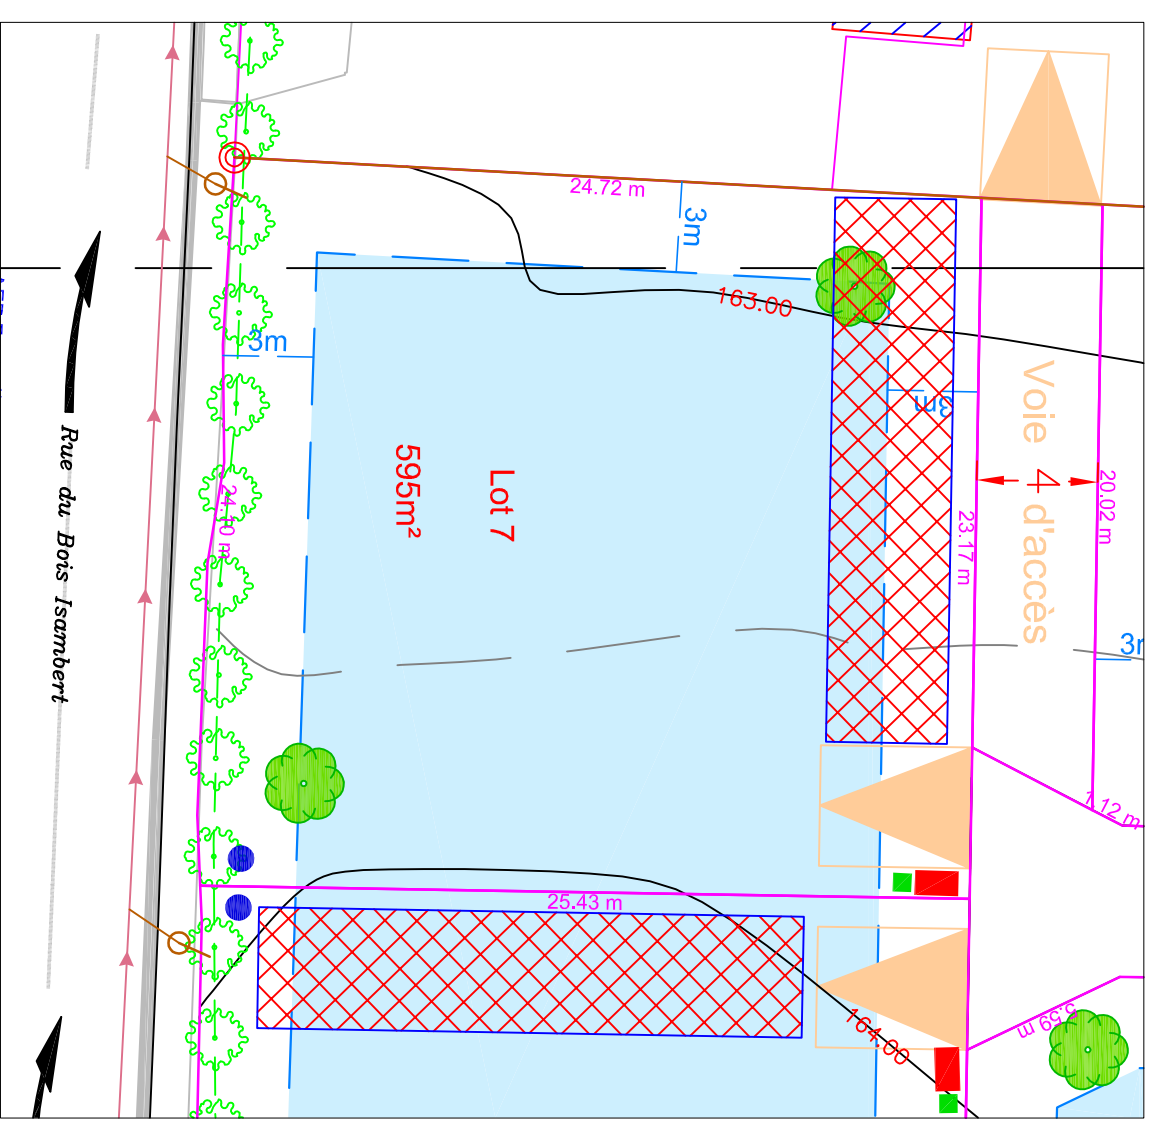

Echelle graphique (m)

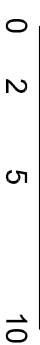

Nivellement rattaché au N.G.F  
(système I.G.N 69)

- Légende :**
- Accès
  - Arbre à planter (emplacement indicatif)
  - Continuité piétonne
  - Branchement EU à passage direct (emplacement indicatif)
  - Haies existantes à conserver
  - Frange paysagère
  - Massif drainant 15 m3 emplacement indicatif
  - Zone constructible
  - Noue
  - AEP Ø 25 (emplacement indicatif)
  - EDF 4\*35 monophasé (emplacement indicatif)
  - Téléphone regard 30\*30 béton (emplacement indicatif)

Echelle 1/250

Ref : 14572

Novembre 2017